EL SOHO DE CARABANCHEL MADRID

SPC! SERPROCOL MDN ARQUITECTOS

ESCALA 1/125

PLANTA SÓTANO

EL SOHO DE CARABANCHEL MADRID

SPC! SERPROCOL MDN ARQUITECTOS

ESCALA 1/125

PLANTA BAJA

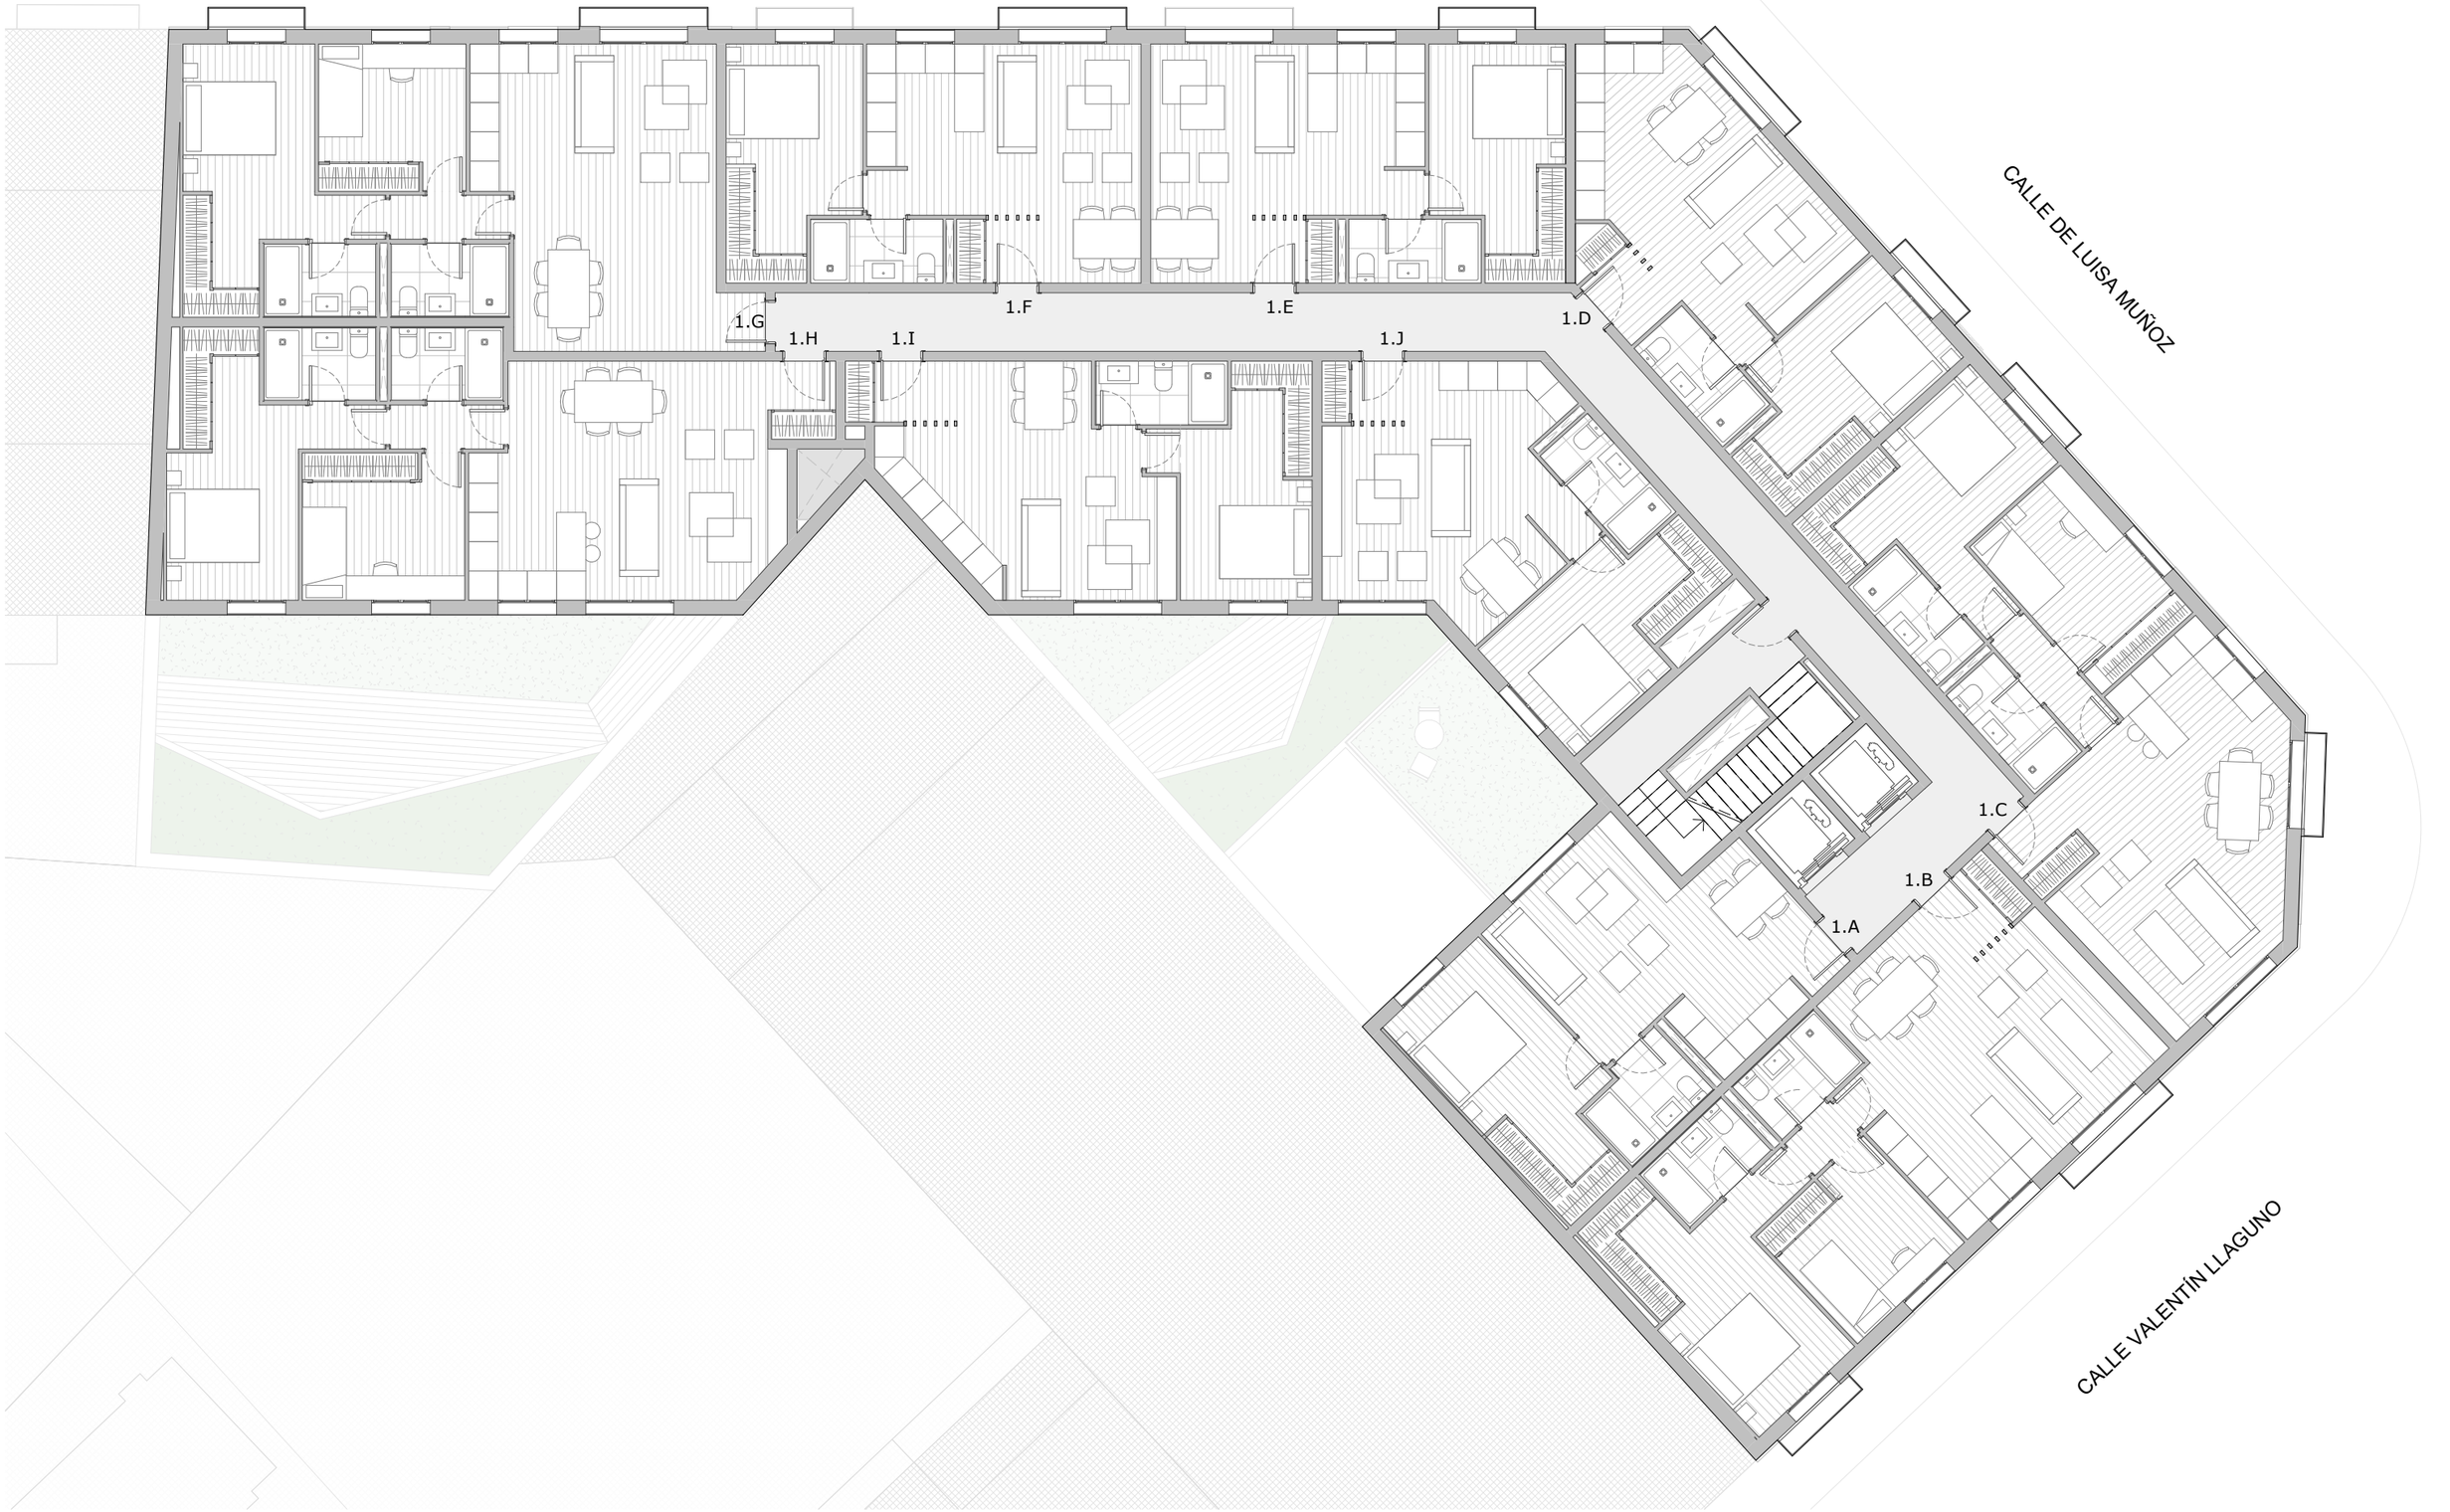

EL SOHO DE CARABANCHEL MADRID

SPC! SERPROCOL MDN ARQUITECTOS

ESCALA 1/125

PLANTA PRIMERA

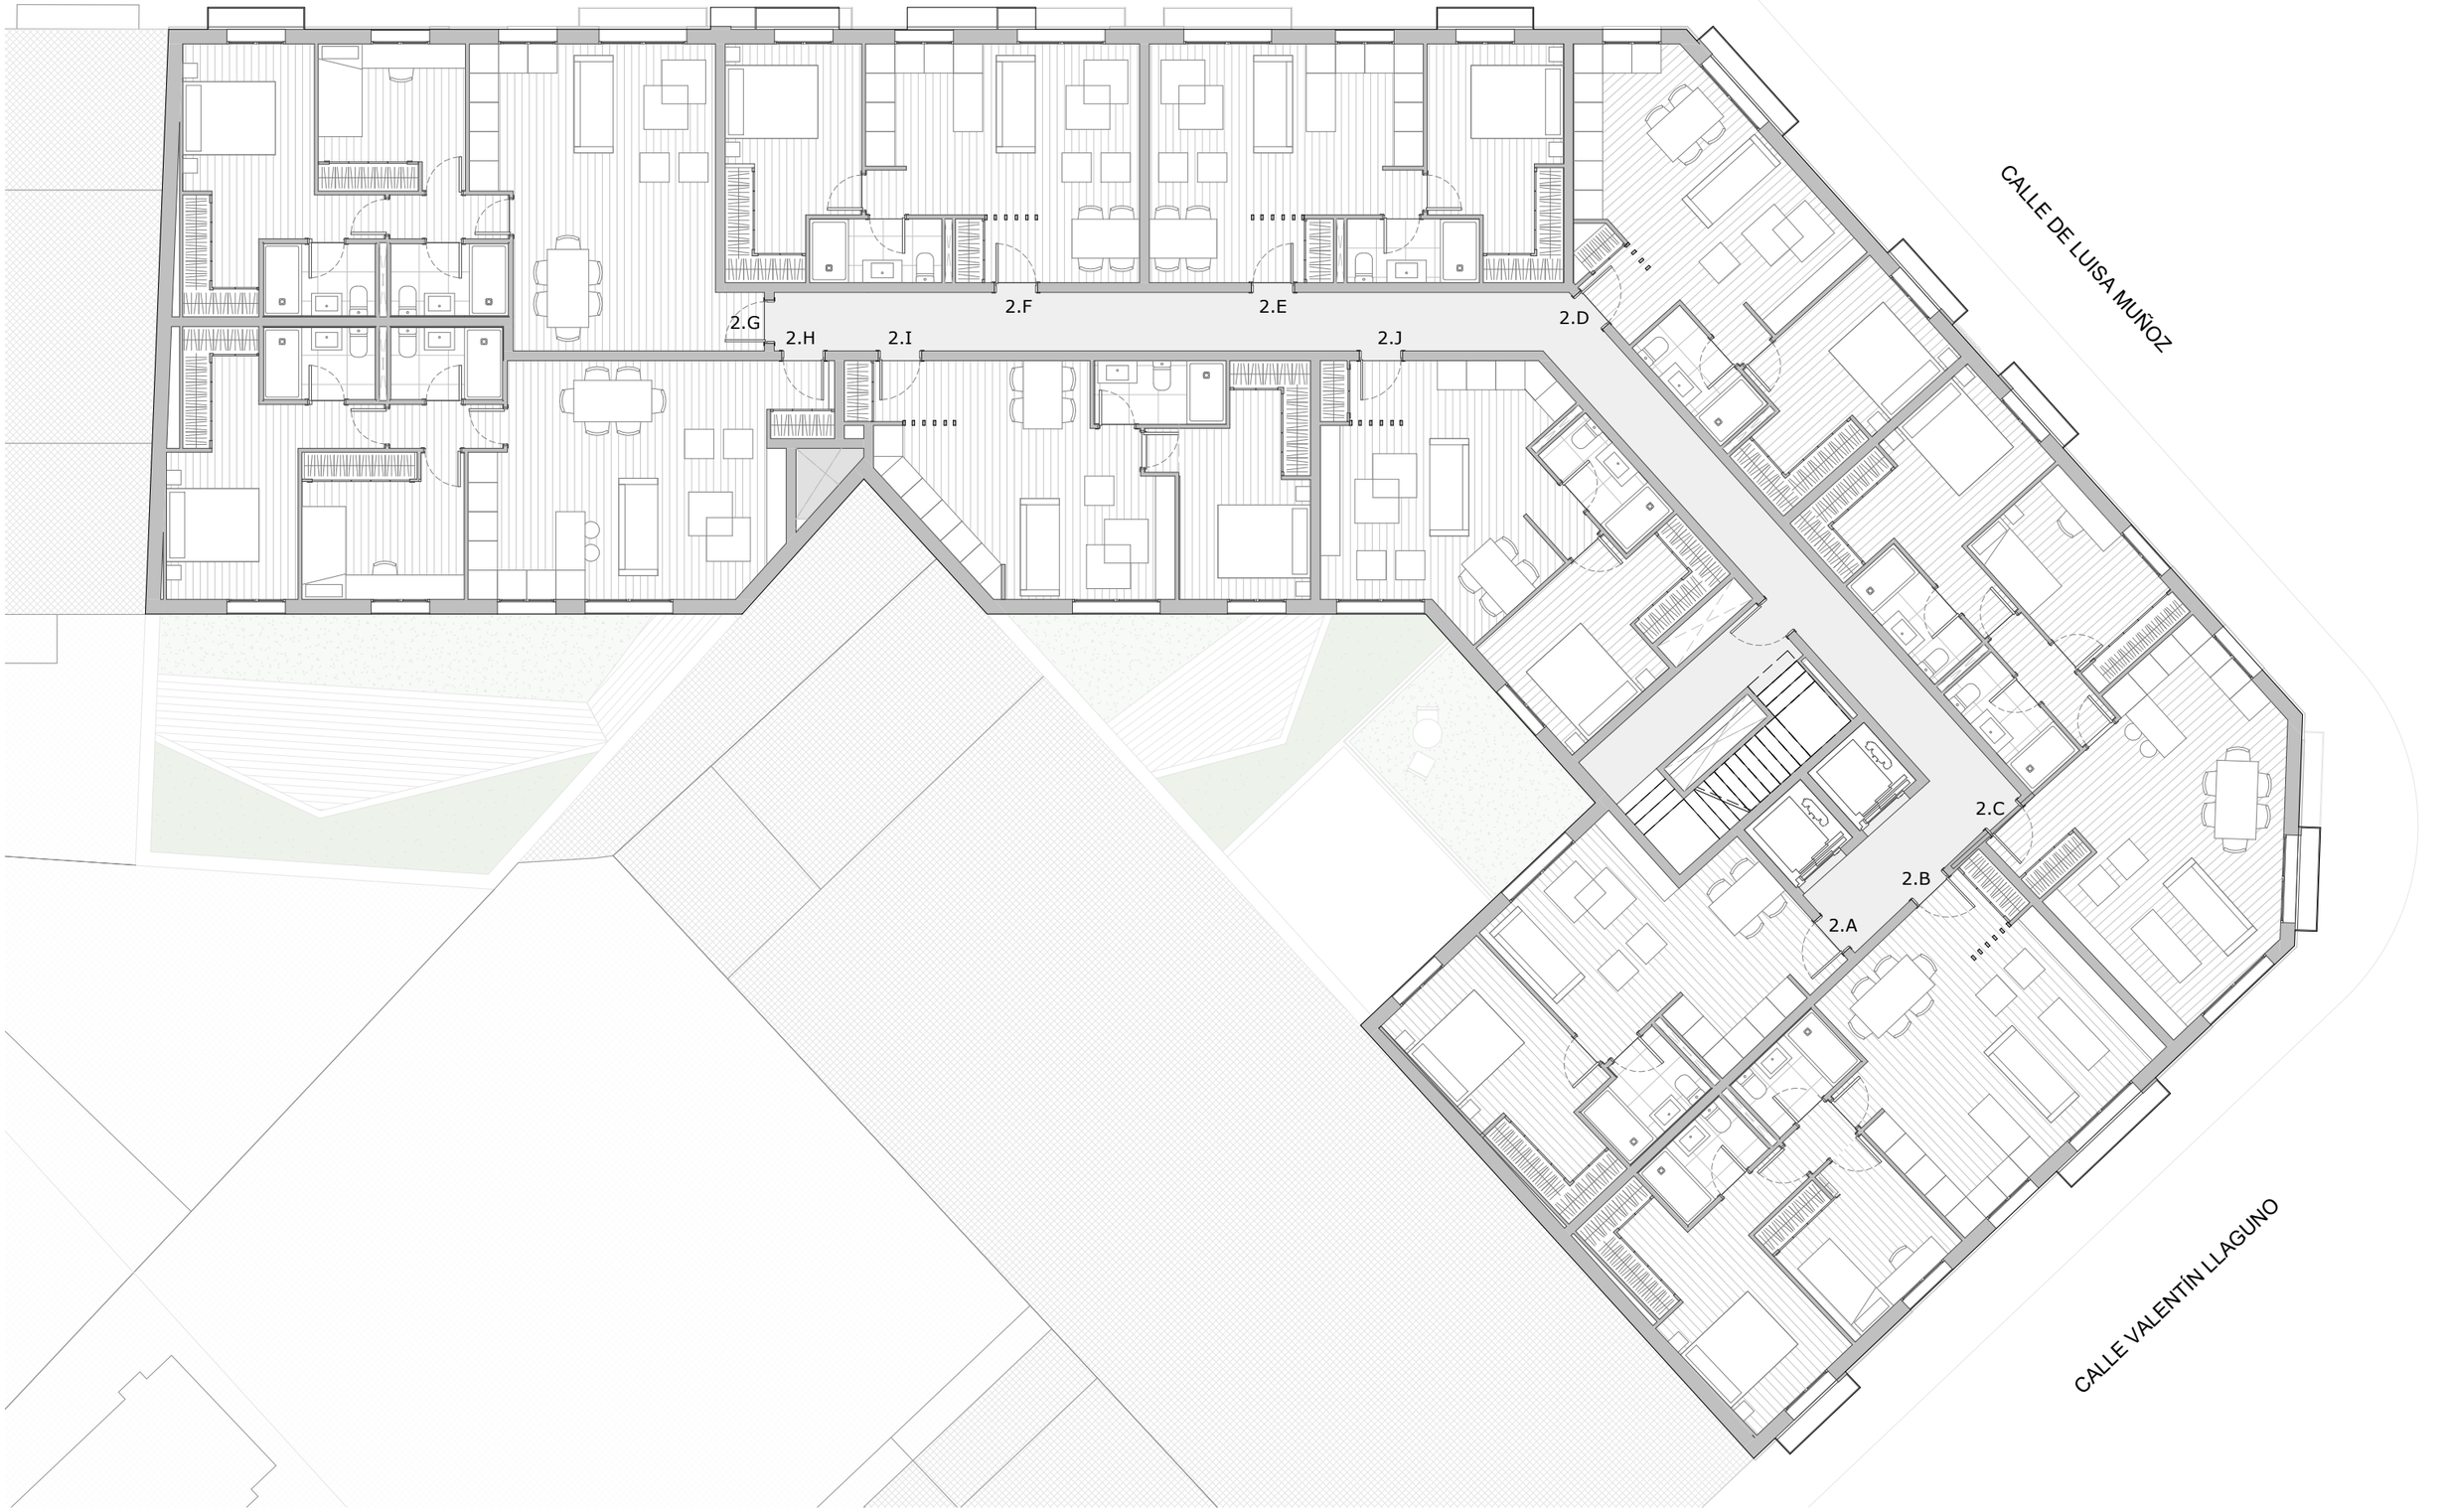

EL SOHO DE CARABANCHEL MADRID

SPC! SERPROCOL MDN ARQUITECTOS

ESCALA 1/125

PLANTA SEGUNDA

EL SOHO DE CARABANCHEL MADRID

SPC! SERPROCOL MDN ARQUITECTOS

ESCALA 1/125

PLANTA ÁTICO