



Planta

Sótano -2




Todas las imágenes y planos son informativos y de carácter orientativo y no contractual, pudiendo sufrir modificaciones durante la realización del proyecto y ejecución de la obra por razones técnicas, jurídicas o comerciales. Las superficies son aproximadas



Planta

Sótano -1

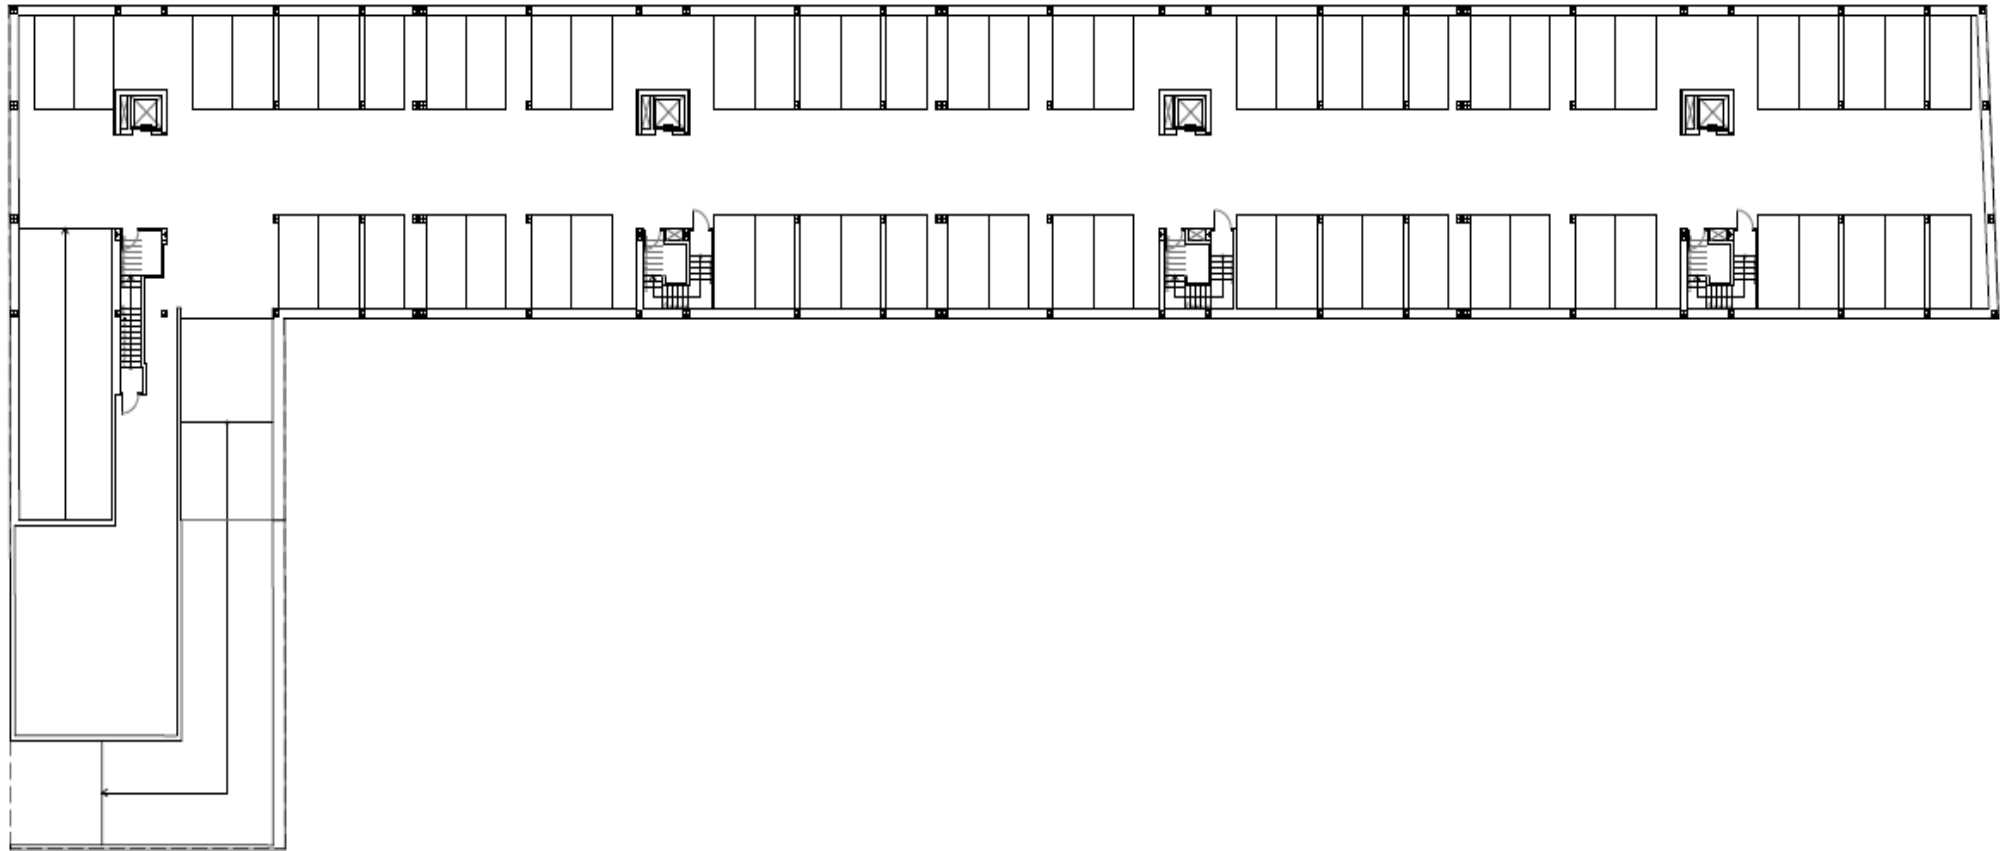


Todas las imágenes y planos son informativos y de carácter orientativo y no contractual, pudiendo sufrir modificaciones durante la realización del proyecto y ejecución de la obra por razones técnicas, jurídicas o comerciales. Las superficies son aproximadas



Planta

Baja

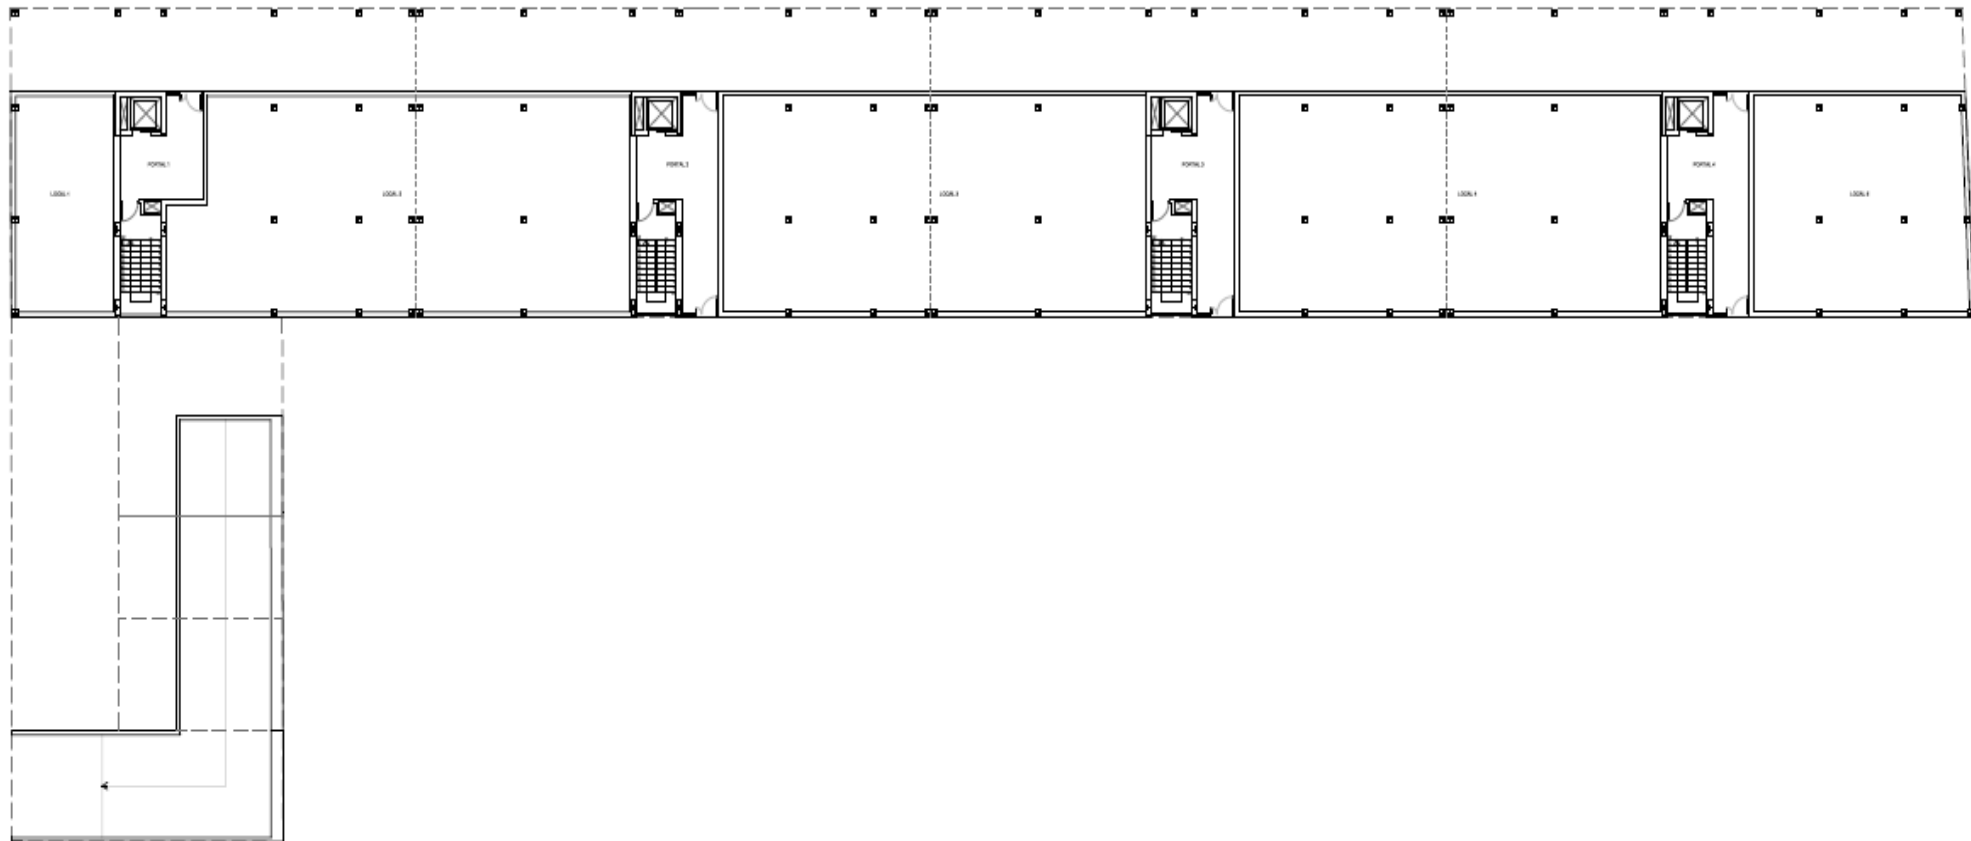


Todas las imágenes y planos son informativos y de carácter orientativo y no contractual, pudiendo sufrir modificaciones durante la realización del proyecto y ejecución de la obra por razones técnicas, jurídicas o comerciales. Las superficies son aproximadas



Planta

Primera

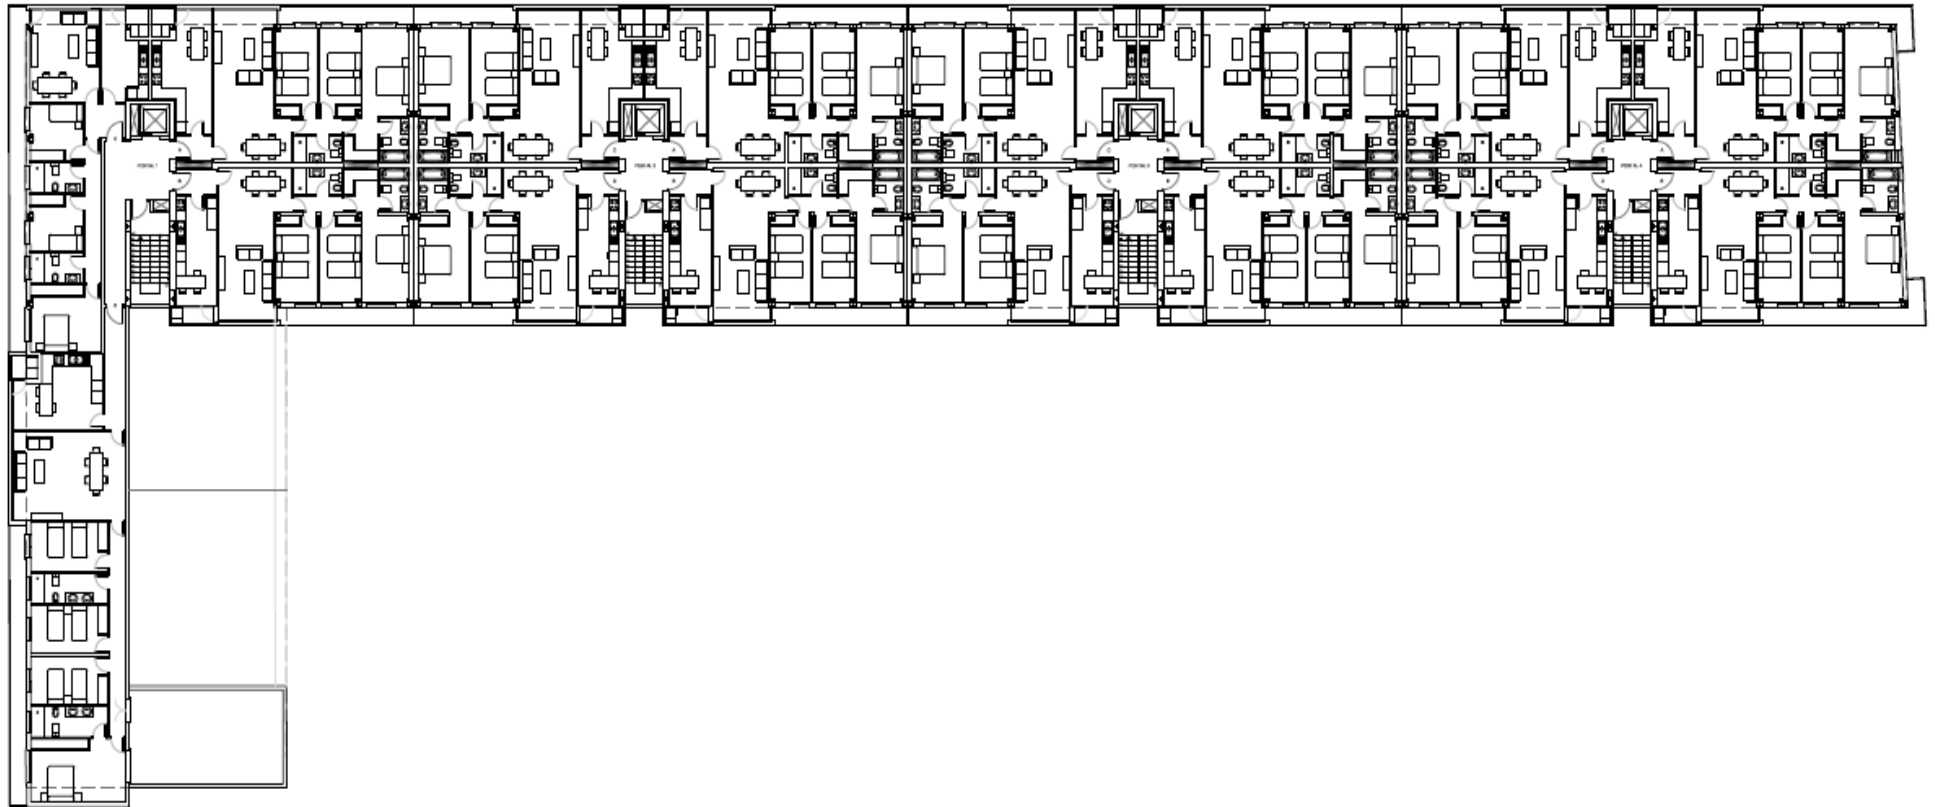

Todas las imágenes y planos son informativos y de carácter orientativo y no contractual, pudiendo sufrir modificaciones durante la realización del proyecto y ejecución de la obra por razones técnicas, jurídicas o comerciales. Las superficies son aproximadas

78 VIVIENDAS CON GARAJE Y TRASTERO
www.residencialcostaluz.com

COMERCIALIZA: INMOVISTA
La Fuente, 2 Local, 2 1004 Huelva


ARQUITECTOS: EQUUS

SPC!
SERPROCOL



Planta

Segunda

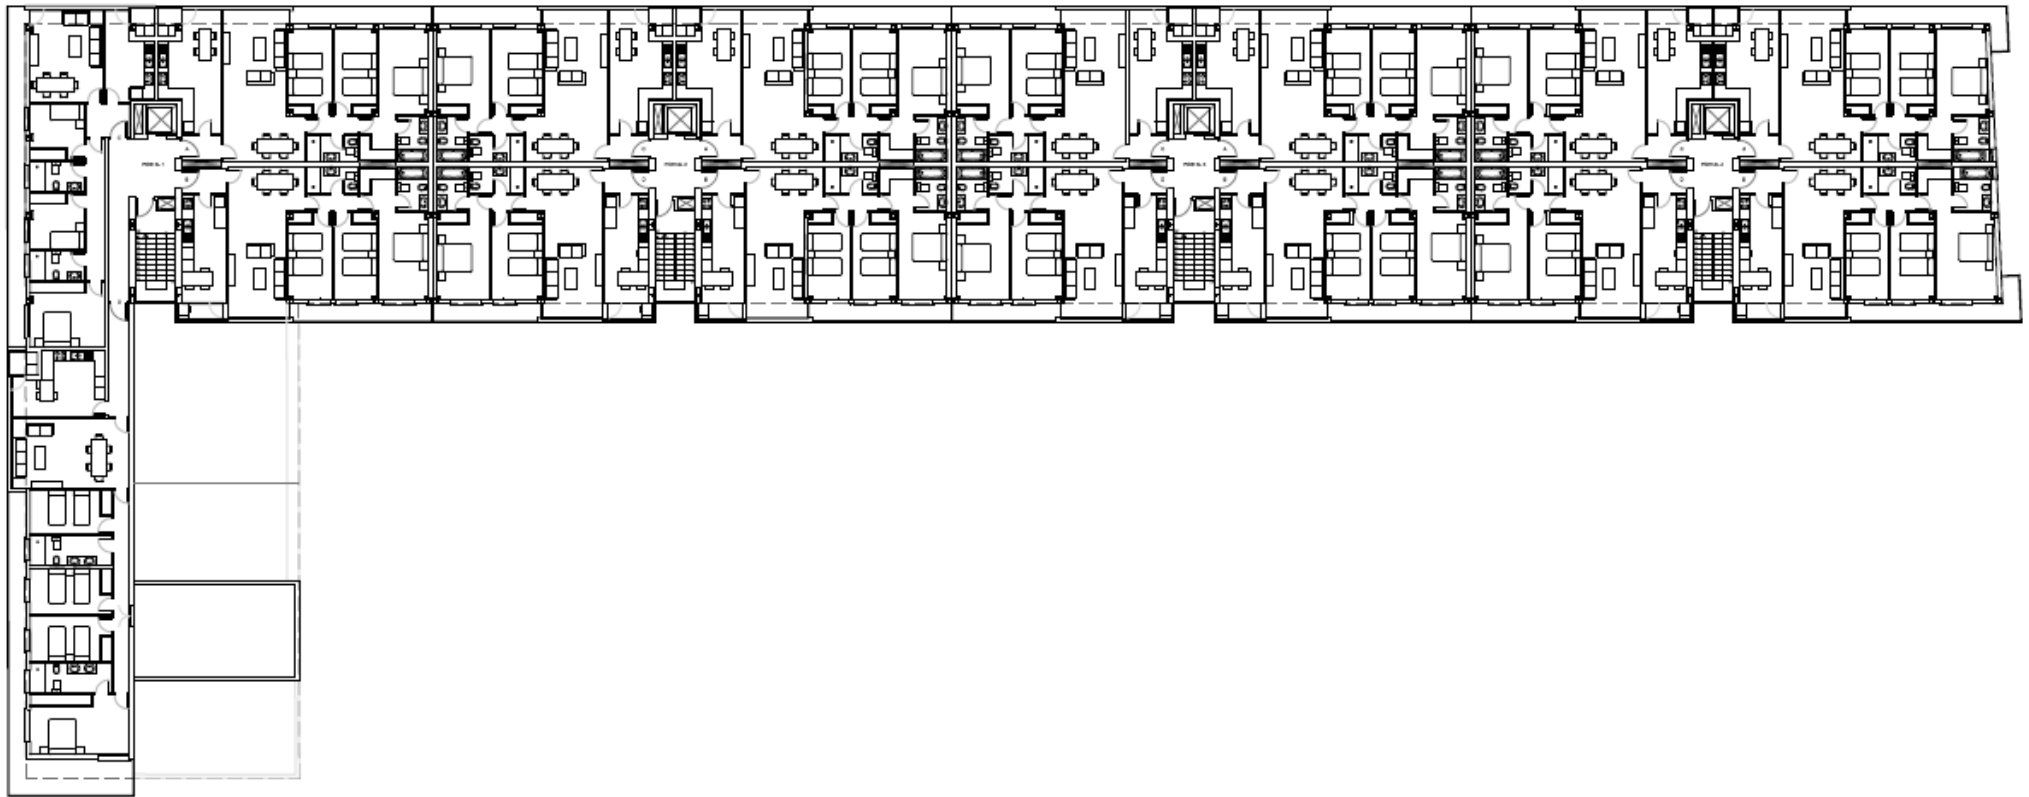

Todas las imágenes y planos son informativos y de carácter orientativo y no contractual, pudiendo sufrir modificaciones durante la realización del proyecto y ejecución de la obra por razones técnicas, jurídicas o comerciales. Las superficies son aproximadas

78 VIVIENDAS CON GARAJE Y TRASTERO
www.residencialcostaluz.com

COMERCIALIZA: INMOVISTA
La Fuente, 2 Local, 2 1004 Huelva


ARQUITECTOS: EQUUS

SPC!
SERPROCOL



Planta

Tercera

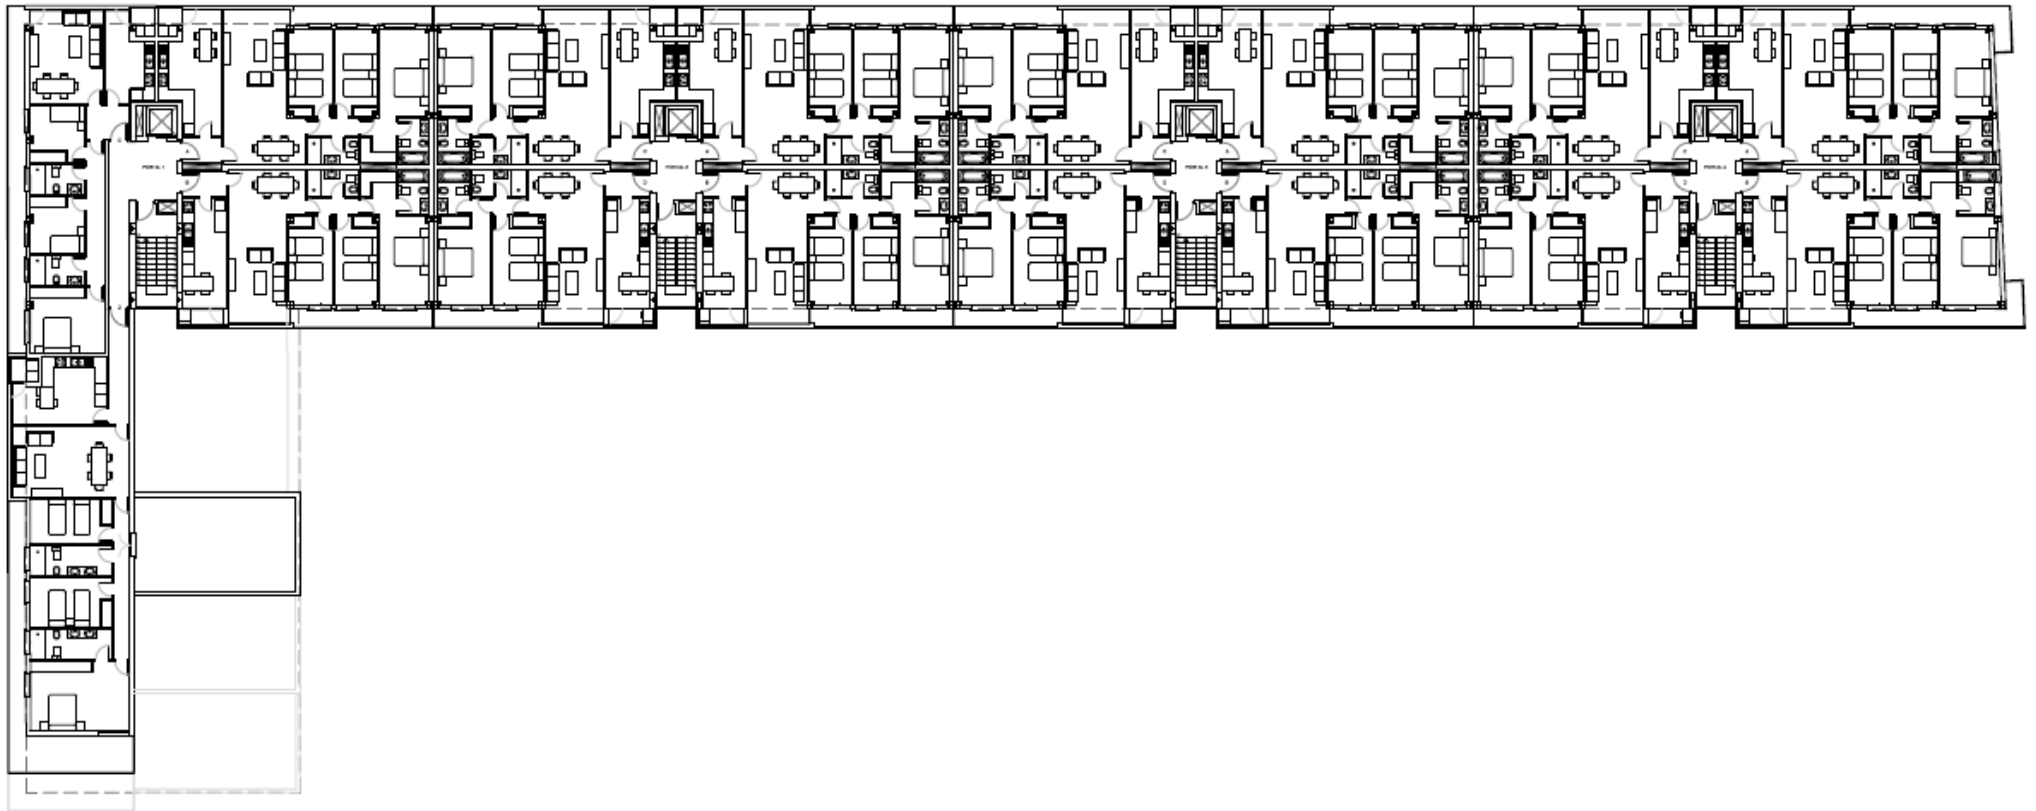

Todas las imágenes y planos son informativos y de carácter orientativo y no contractual, pudiendo sufrir modificaciones durante la realización del proyecto y ejecución de la obra por razones técnicas, jurídicas o comerciales. Las superficies son aproximadas

78 VIVIENDAS CON GARAJE Y TRASTERO
www.residencialcostaluz.com

COMERCIALIZA: INMOVISTA
La Fuente, 2 Local, 2 1004 Huelva


ARQUITECTOS: EQUUS

SPC!
SERPROCOL



Planta

Cuarta

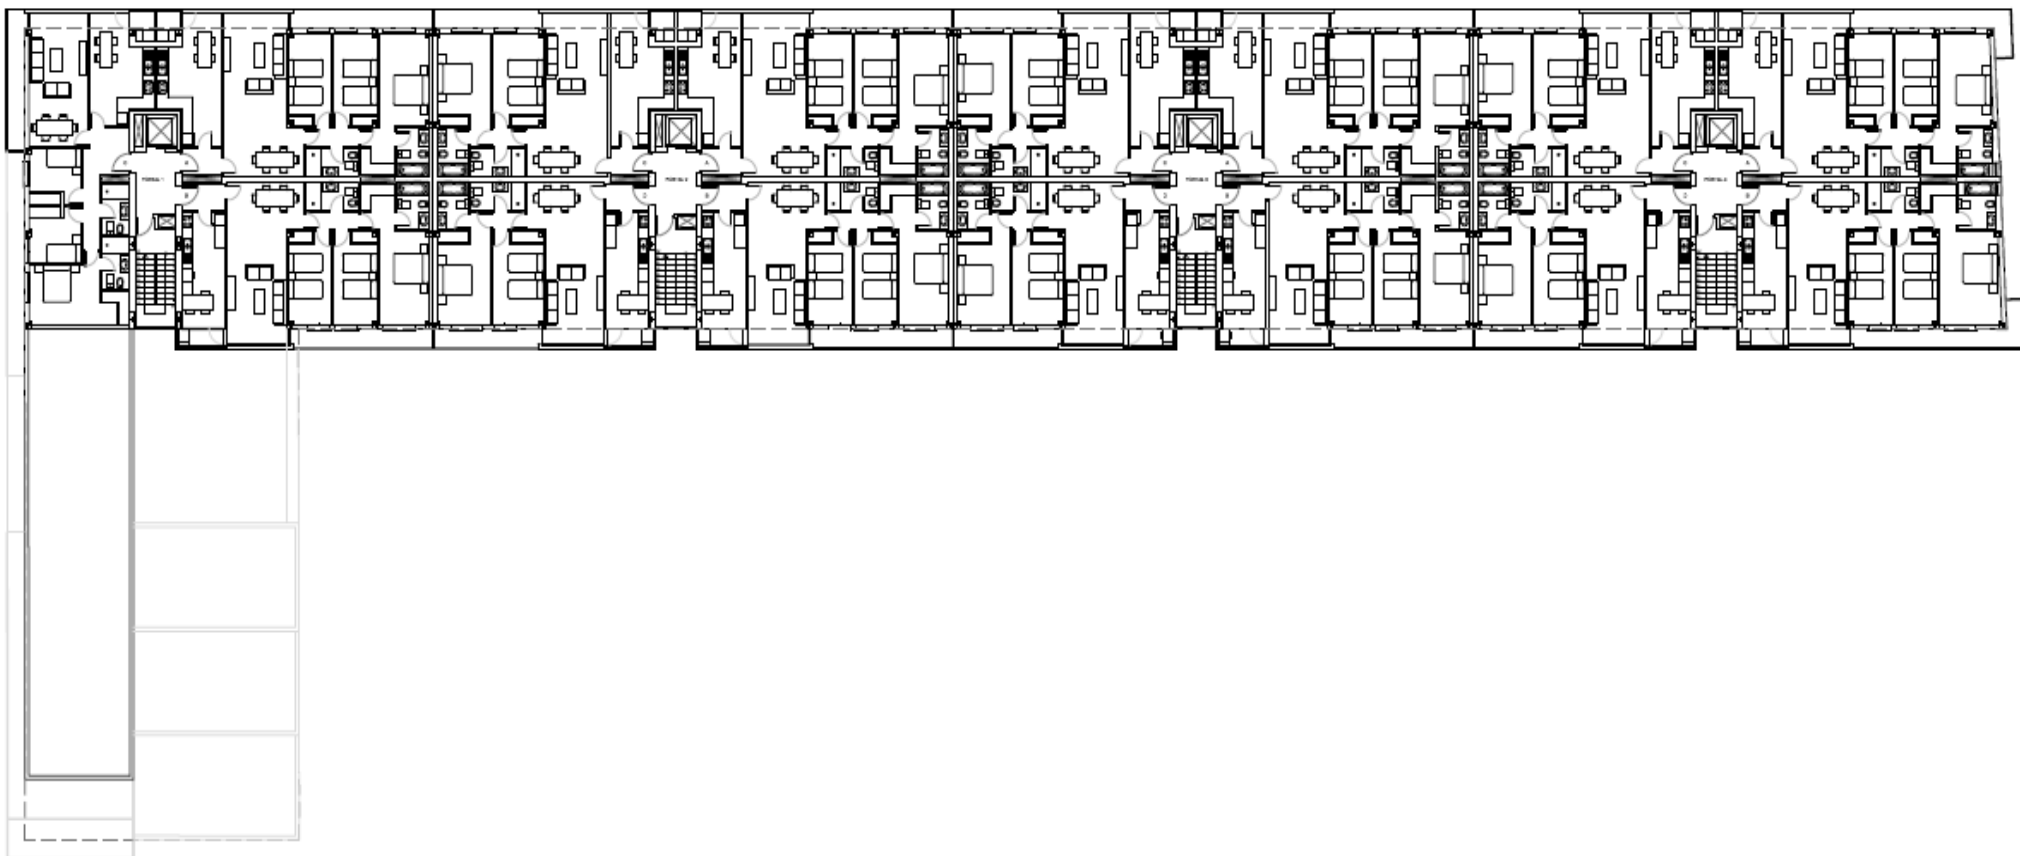

Todas las imágenes y planos son informativos y de carácter orientativo y no contractual, pudiendo sufrir modificaciones durante la realización del proyecto y ejecución de la obra por razones técnicas, jurídicas o comerciales. Las superficies son aproximadas

78 VIVIENDAS CON GARAJE Y TRASTERO
www.residencialcostaluz.com

COMERCIALIZA: INMOVISTA
La Fuente, 2 Local, 2 1004 Huelva


ARQUITECTOS: EQUUS

SPC!
SERPROCOL



Planta

Quinta

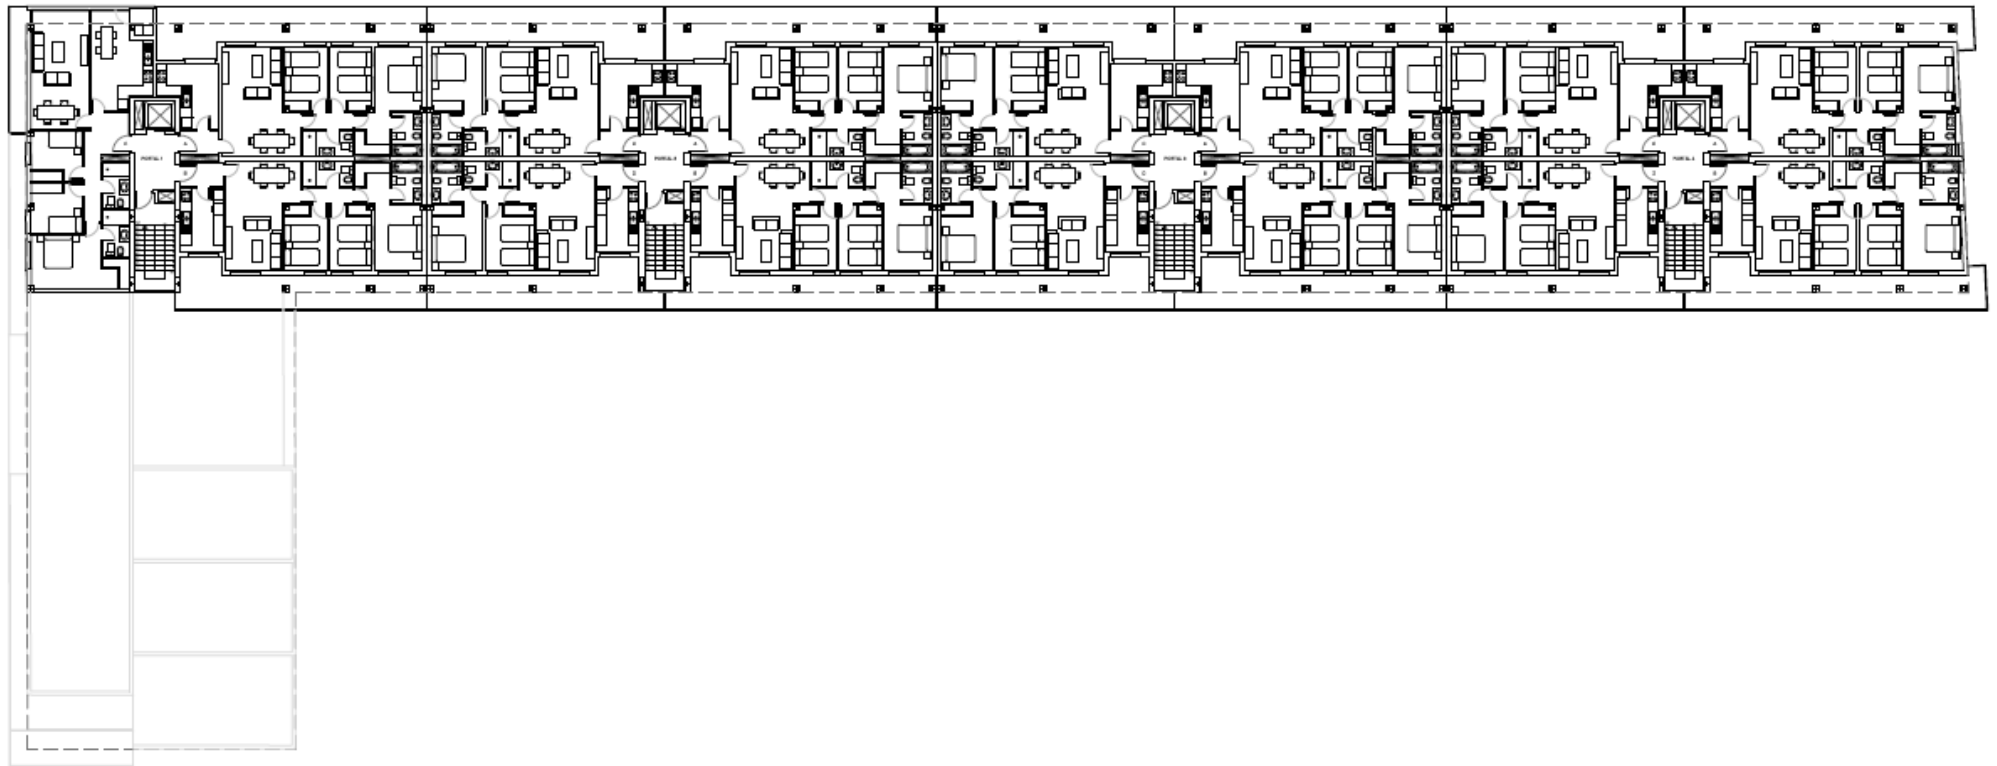


Todas las imágenes y planos son informativos y de carácter orientativo y no contractual, pudiendo sufrir modificaciones durante la realización del proyecto y ejecución de la obra por razones técnicas, jurídicas o comerciales. Las superficies son aproximadas



Planta

Cubierta

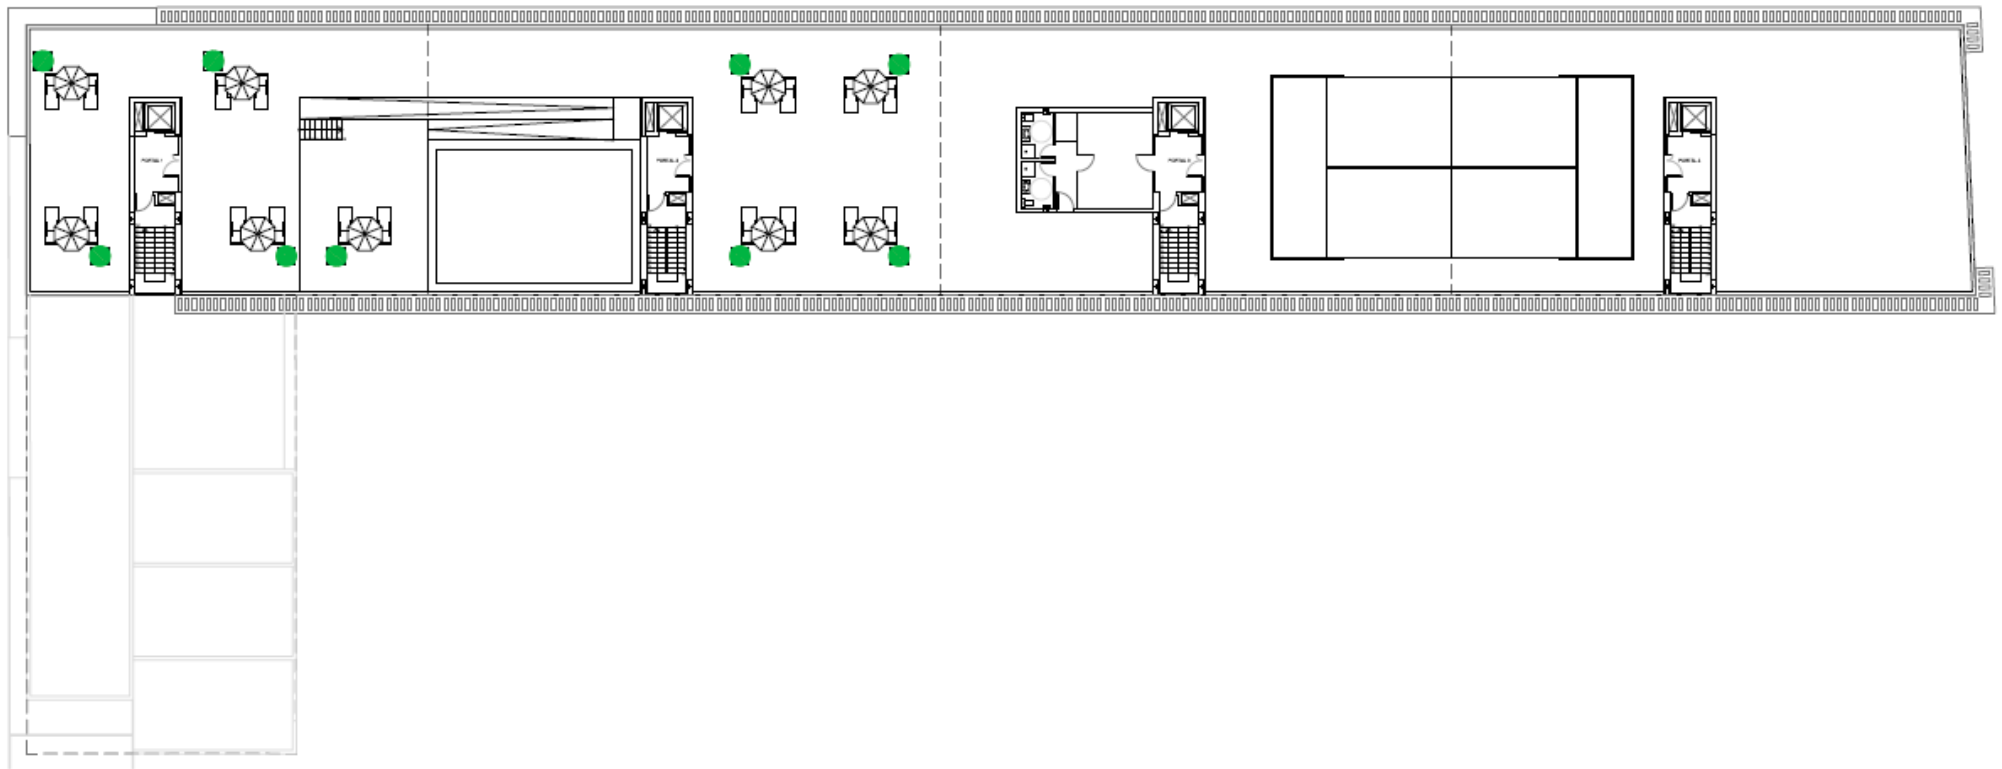

Todas las imágenes y planos son informativos y de carácter orientativo y no contractual, pudiendo sufrir modificaciones durante la realización del proyecto y ejecución de la obra por razones técnicas, jurídicas o comerciales. Las superficies son aproximadas