
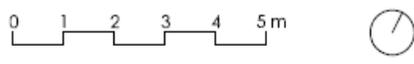
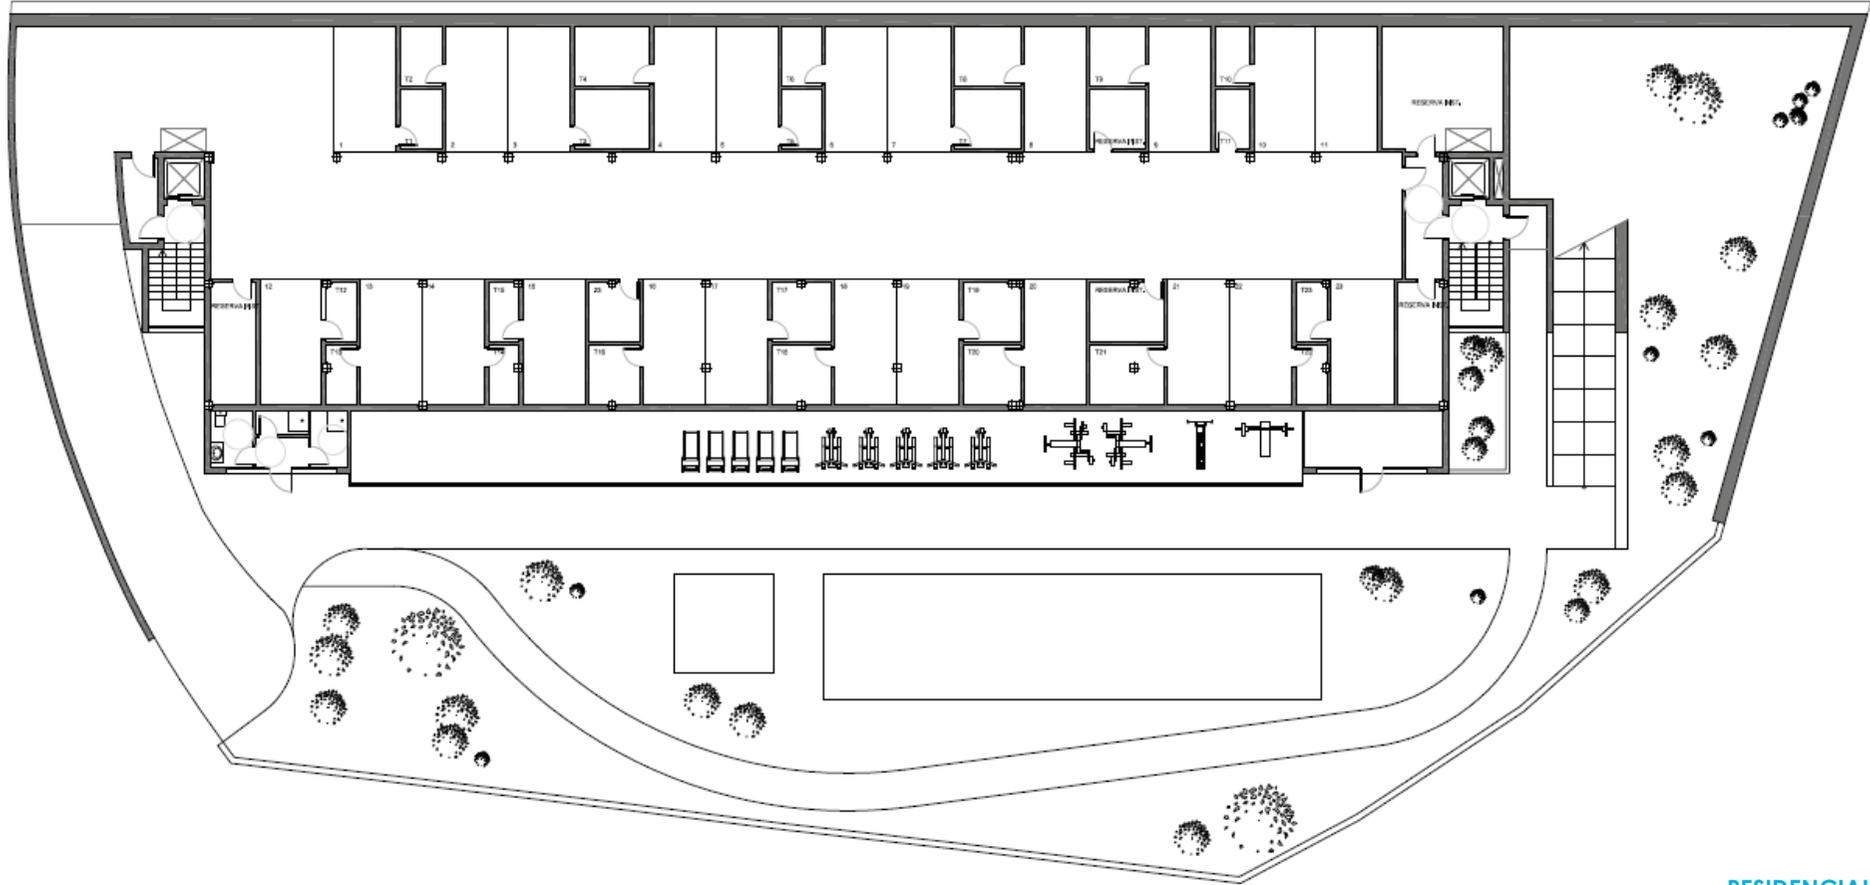


PLANOS DE PLANTA

RESIDENCIAL TESALIA

PUERTO DE LA TORRE - MÁLAGA

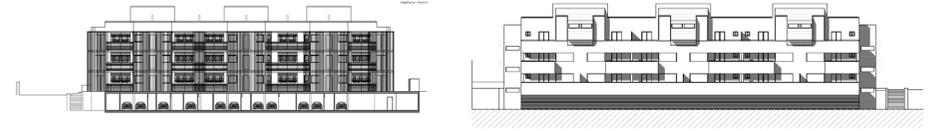

RESIDENCIAL TESALIA
Planta -1

18 VIVIENDAS CON GARAJE Y TRASTERO
www.residencialtesalia.com



COMERCIALIZA: CASA DE LAS TORRES
C/Álamos, 2 - 29012 Málaga
ARQUITECTOS: EQUUS



Todas las imágenes y planos son informativos y de carácter orientativo y no contractual, pudiendo sufrir modificaciones durante la realización del proyecto y ejecución de la obra por razones técnicas, jurídicas o comerciales. Las superficies son aproximadas

RESIDENCIAL TESALIA

PUERTO DE LA TORRE - MÁLAGA

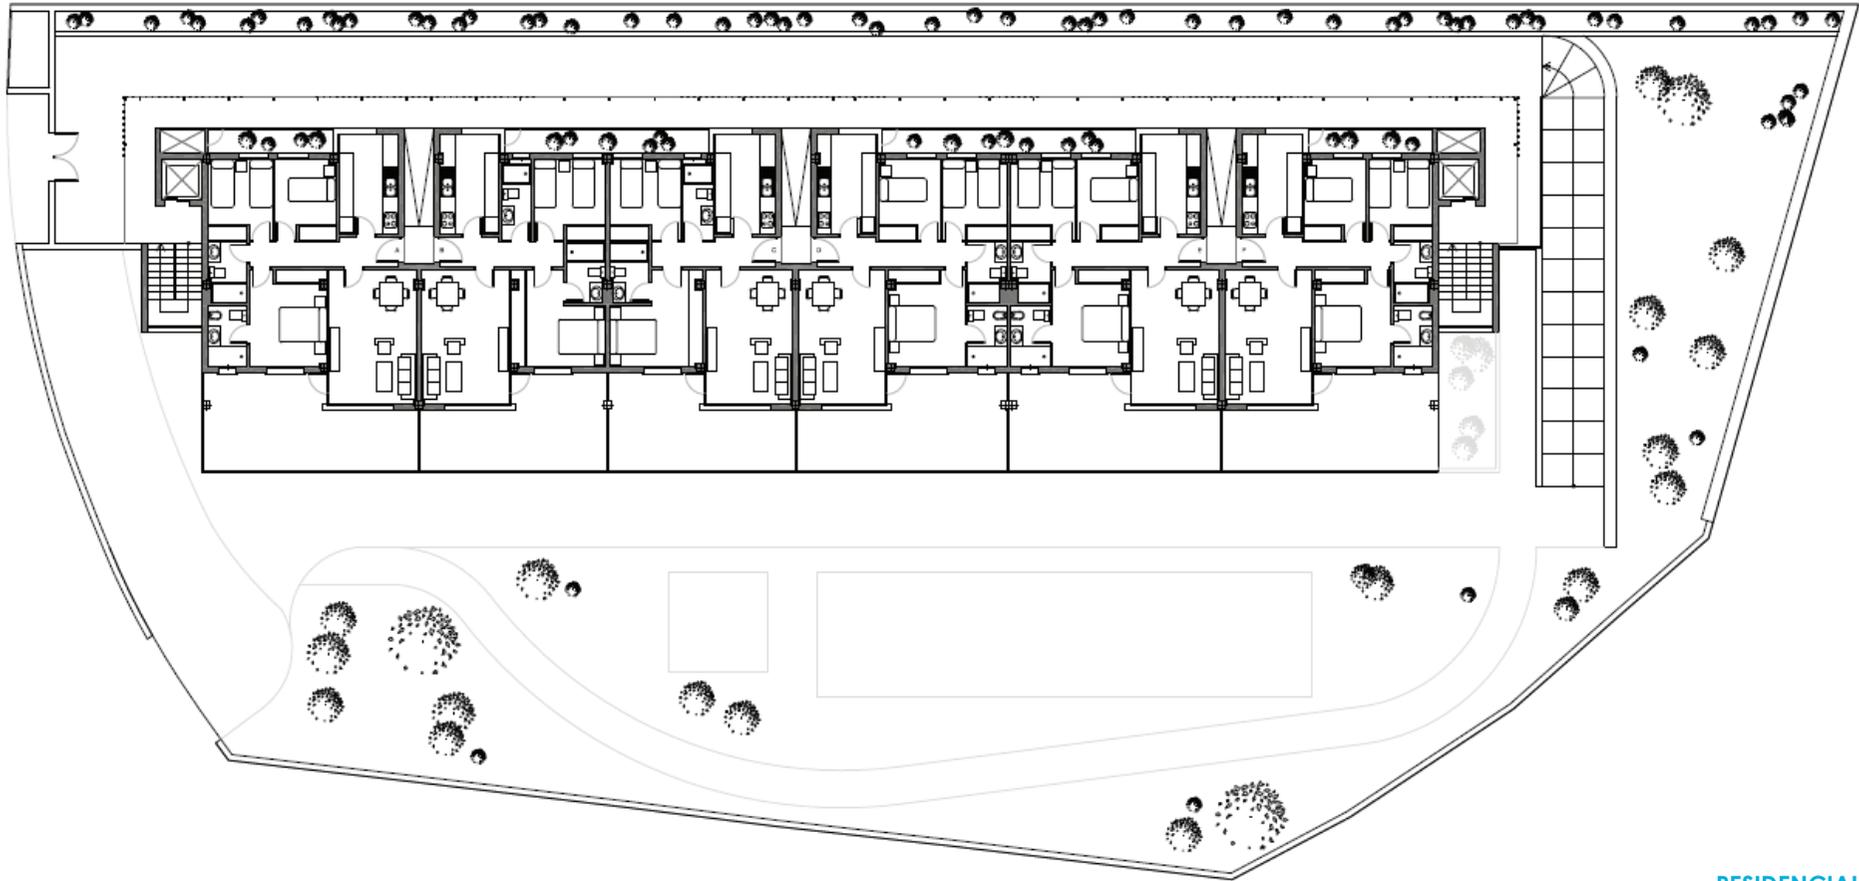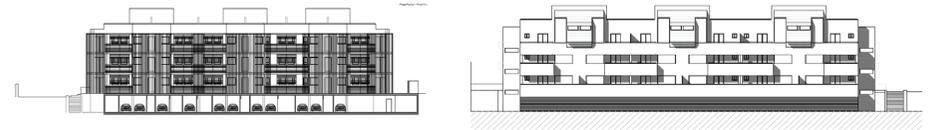

RESIDENCIAL TESALIA

Planta 0

18 VIVIENDAS CON GARAJE Y TRASTERO
www.residencialtesalia.com

COMERCIALIZA: CASA DE LAS TORRES
c/ Álamos 2 - 21012 Málaga



ARQUITECTOS: EQUUS



Todas las imágenes y planos son informativos y de carácter orientativo y no contractual, pudiendo sufrir modificaciones durante la realización del proyecto y ejecución de la obra por razones técnicas, jurídicas o comerciales. Las superficies son aproximadas

RESIDENCIAL TESALIA

PUERTO DE LA TORRE - MÁLAGA

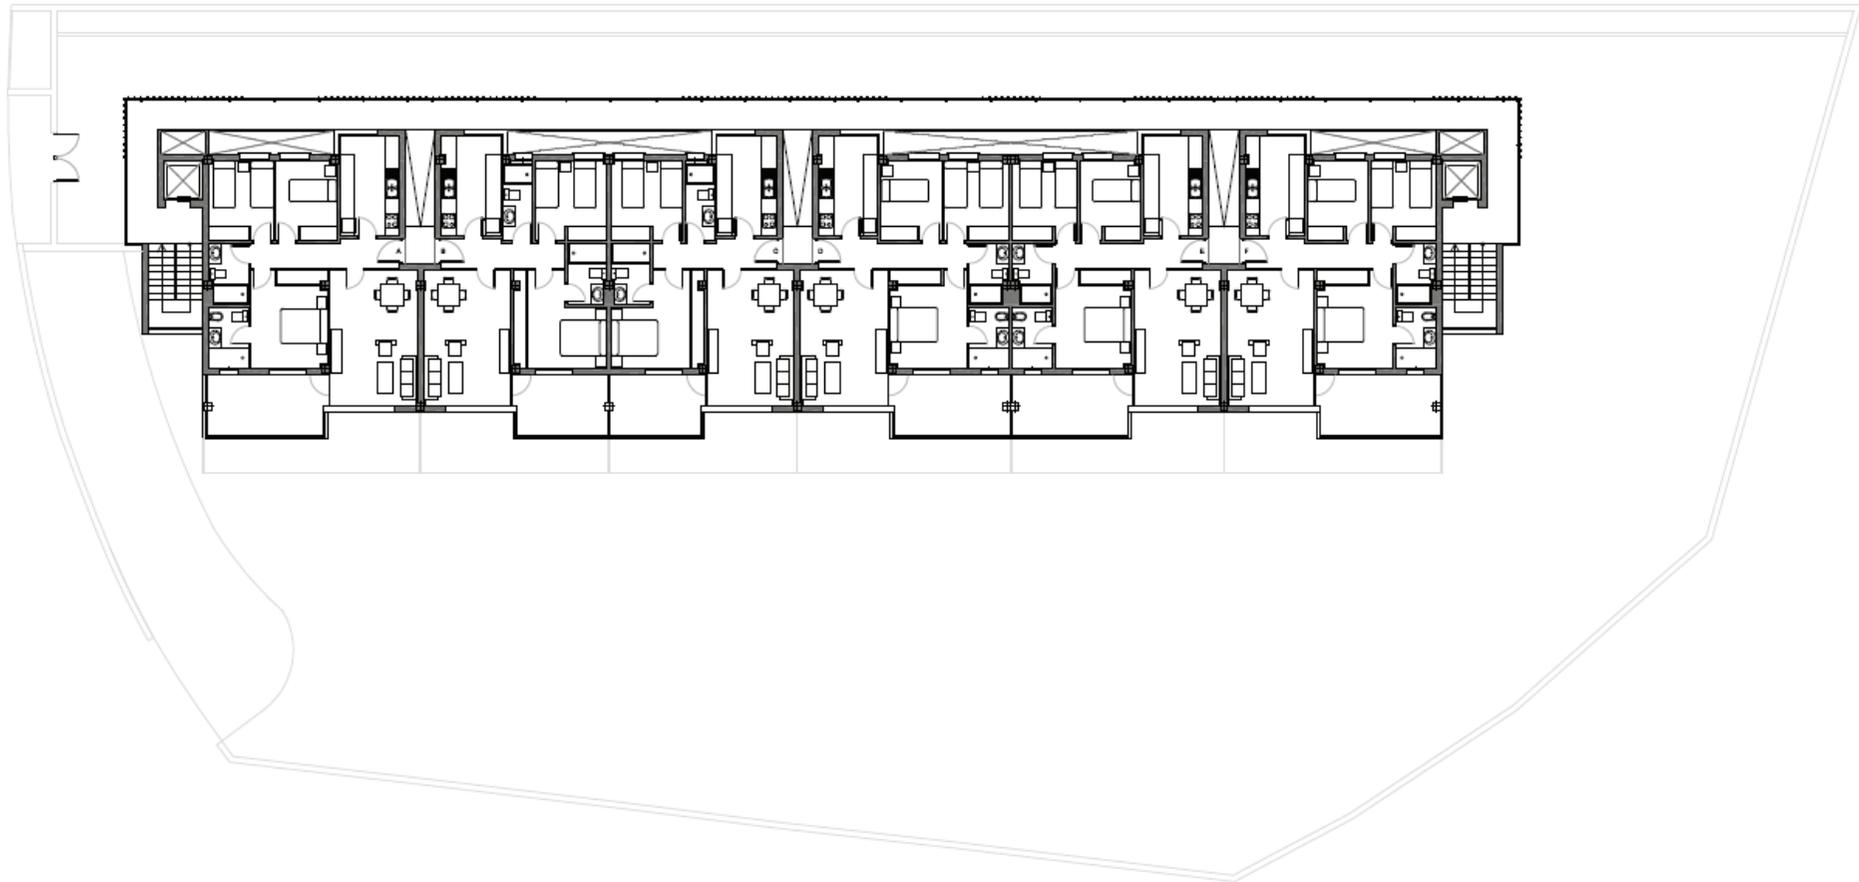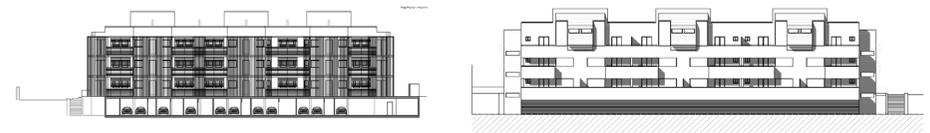

0 1 2 3 4 5m



RESIDENCIAL TESALIA
Planta 1

18 VIVIENDAS CON GARAJE Y TRASTERO
www.residencialtesalia.com




COMERCIALIZA: CASA DE LAS TORRES
C/Álamos, 2 - 29012 Málaga
ARQUITECTOS: EQUUS



Todas las imágenes y planos son informativos y de carácter orientativo y no contractual, pudiendo sufrir modificaciones durante la realización del proyecto y ejecución de la obra por razones técnicas, jurídicas o comerciales. Las superficies son aproximadas

RESIDENCIAL TESALIA

PUERTO DE LA TORRE - MÁLAGA

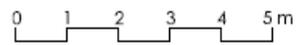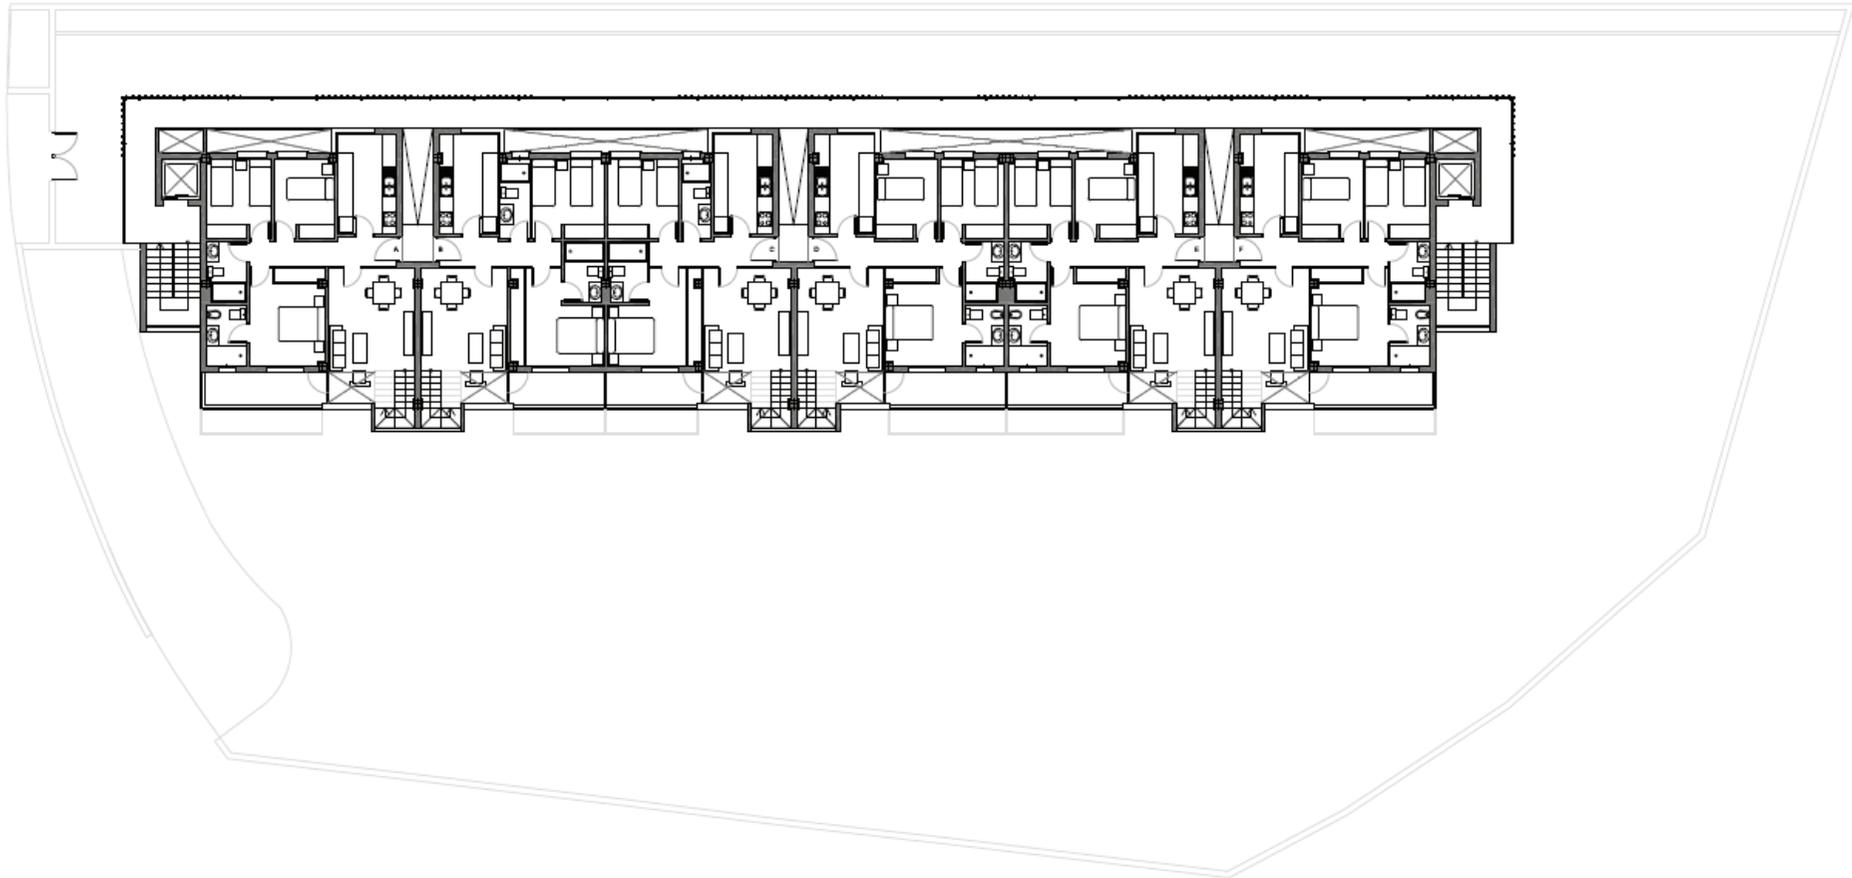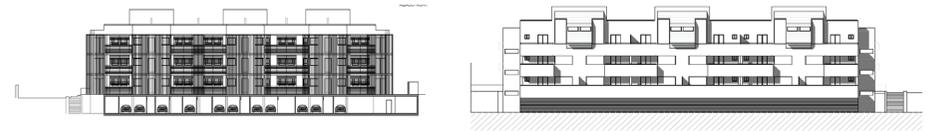

RESIDENCIAL TESALIA

Planta 2

18 VIVIENDAS CON GARAJE Y TRASTERO
www.residencialtesalia.com

COMERCIALIZA: CASA DE LAS TORRES
c/ Álamos 2 - 21012 Málaga



ARQUITECTOS: EQUUS

SPC!
SERPROCOL

Todas las imágenes y planos son informativos y de carácter orientativo y no contractual, pudiendo sufrir modificaciones durante la realización del proyecto y ejecución de la obra por razones técnicas, jurídicas o comerciales. Las superficies son aproximadas

RESIDENCIAL TESALIA

PUERTO DE LA TORRE - MÁLAGA

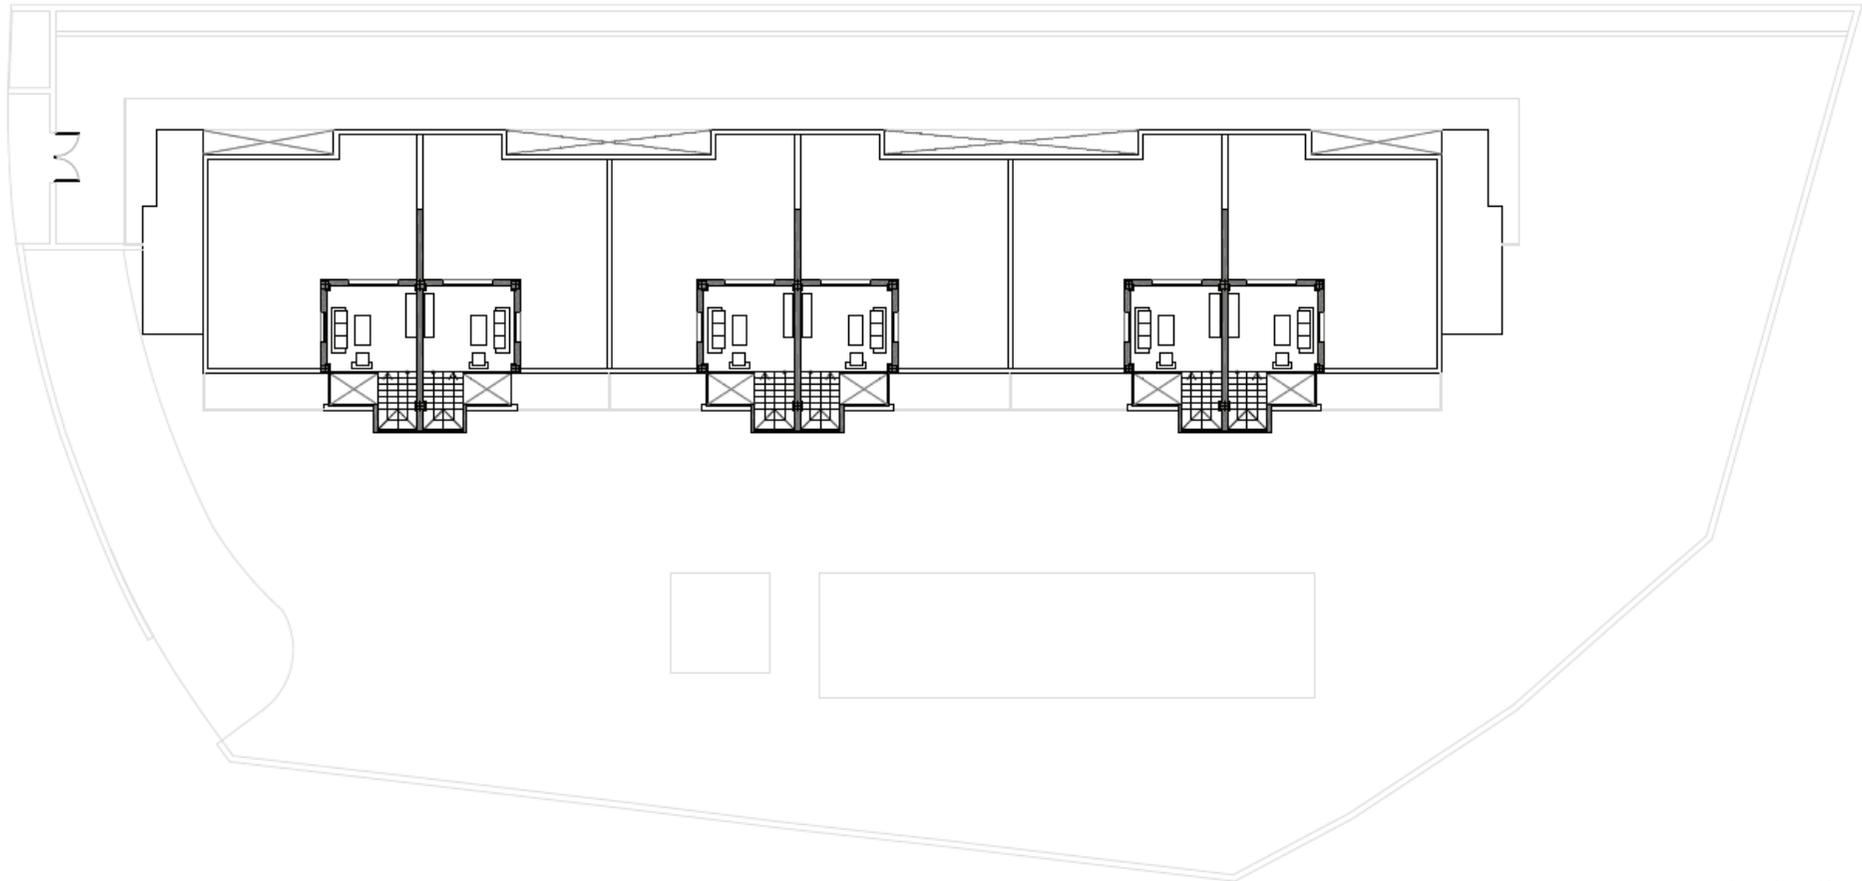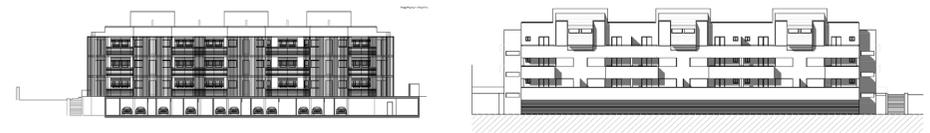

RESIDENCIAL TESALIA
Planta **ÁTICO**

18 VIVIENDAS CON GARAJE Y TRASTERO
www.residencialtesalia.com

COMERCIALIZA: CASA DE LAS TORRES
C/Álamos, 2 - 29012 Málaga
ARQUITECTOS: EQUUS



Todas las imágenes y planos son informativos y de carácter orientativo y no contractual, pudiendo sufrir modificaciones durante la realización del proyecto y ejecución de la obra por razones técnicas, jurídicas o comerciales. Las superficies son aproximadas

