





PLANOS DE PLANTA

RESIDENCIAL VILABOA

CULLEREDO - CORUÑA

Todas las imágenes y planos son informativos y de carácter orientativo y no contractual, pudiendo sufrir modificaciones durante la realización del proyecto y ejecución de la obra por razones técnicas, jurídicas o comerciales. Las superficies son aproximadas

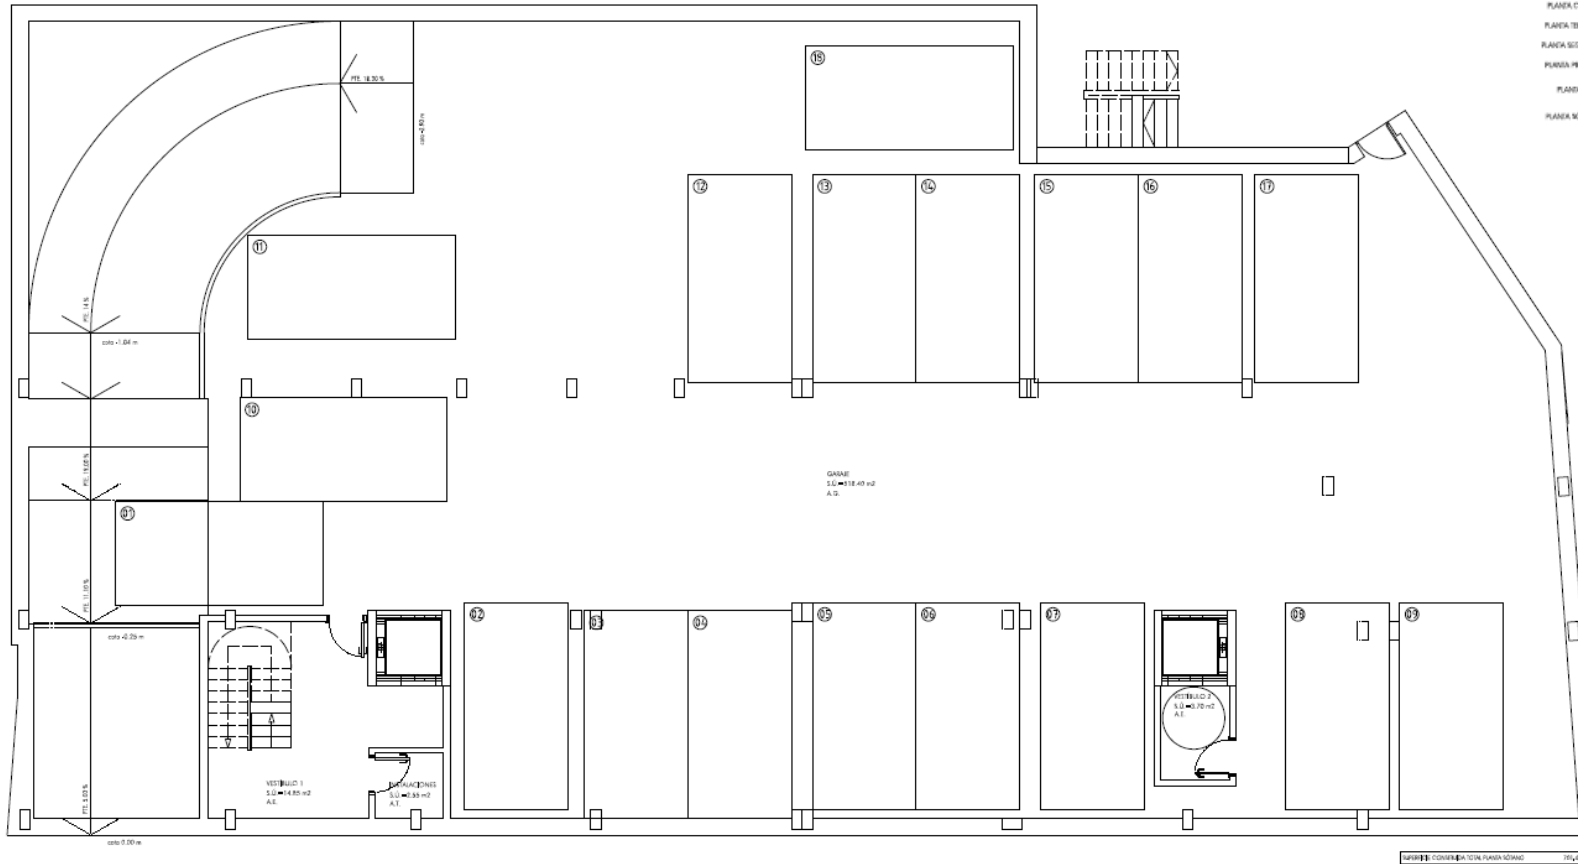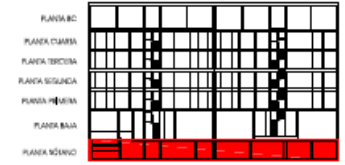

RESIDENCIAL VILABOA
Planta SÓTANO

16 VIVIENDAS CON GARAJE Y TRASTERO
www.residencialvilaboa.com

COMERCIALIZA: CONCHADO PUENTE
C/Menéndez Pelayo, 12, A Coruña



ARQUITECTOS: ARQUB 27 ESTUDIO



RESIDENCIAL VILABOA

CULLEREDO - CORUÑA

Todas las imágenes y planos son informativos y de carácter orientativo y no contractual, pudiendo sufrir modificaciones durante la realización del proyecto y ejecución de la obra por razones técnicas, jurídicas o comerciales. Las superficies son aproximadas

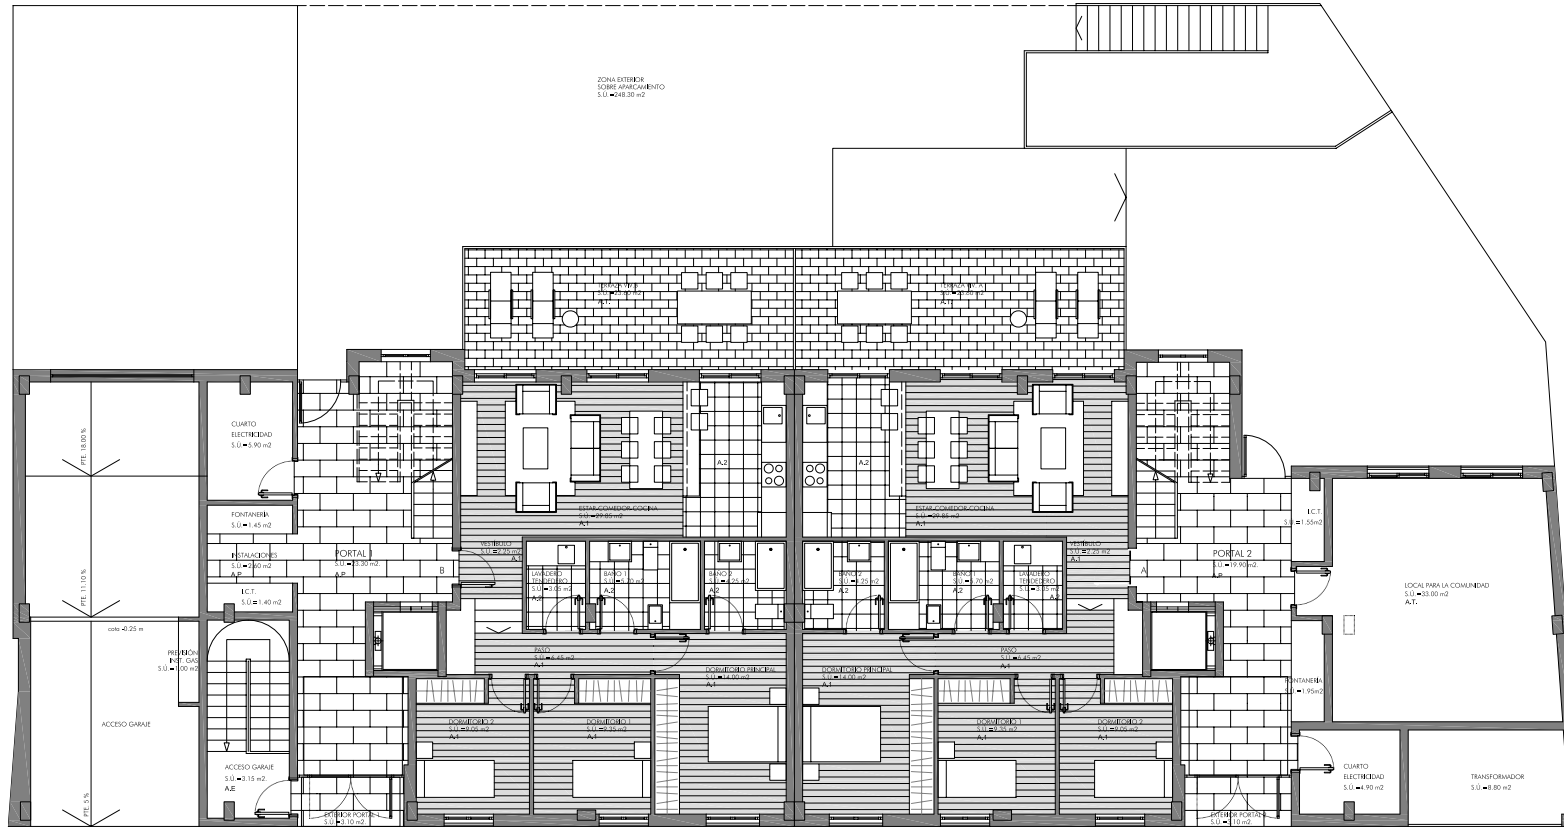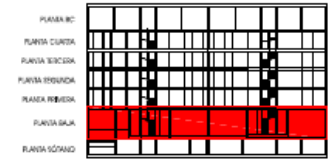

RESIDENCIAL VILABOA
Planta BAJA

16 VIVIENDAS CON GARAJE Y TRASTERO
www.residencialvilaboa.com




COMERCIALIZA: CONCHADO PUENTE
C/Menéndez Pelayo, 12, A Coruña

ARQUITECTOS: ARQUB 27 ESTUDIO



RESIDENCIAL VILABOA

CULLEREDO - CORUÑA

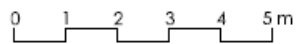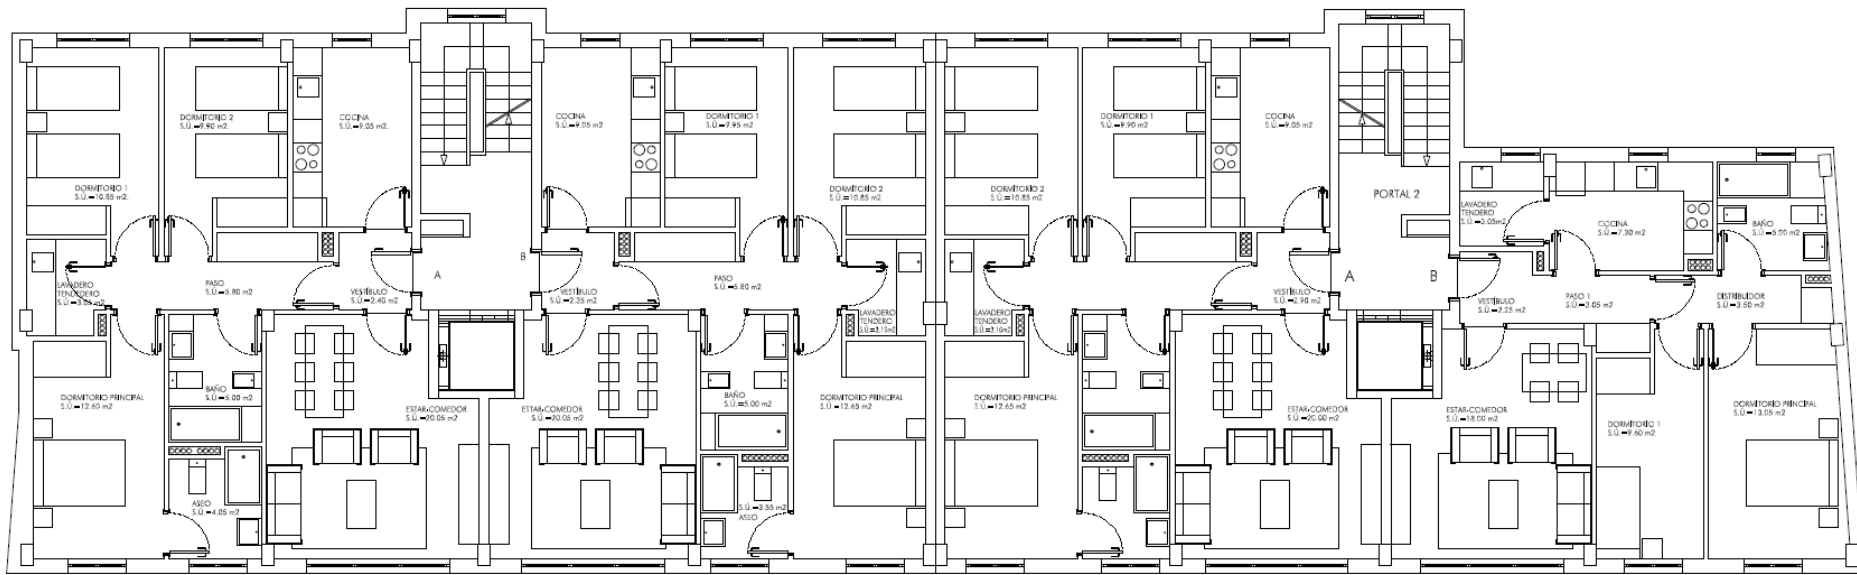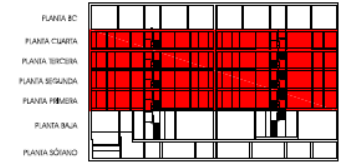

RESIDENCIAL VILABOA

Planta 1ª a 4ª

16 VIVIENDAS CON GARAJE Y TRASTERO

www.residencialvilaboa.com

COMERCIALIZA: CONCHADO PUENTE
C/Menéndez Pelayo, 12, A Coruña



ARQUITECTOS: ARQUB 27 ESTUDIO

SPC!
SERPROCOL

RESIDENCIAL VILABOA

CULLEREDO - CORUÑA

Todas las imágenes y planos son informativos y de carácter orientativo y no contractual, pudiendo sufrir modificaciones durante la realización del proyecto y ejecución de la obra por razones técnicas, jurídicas o comerciales. Las superficies son aproximadas

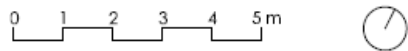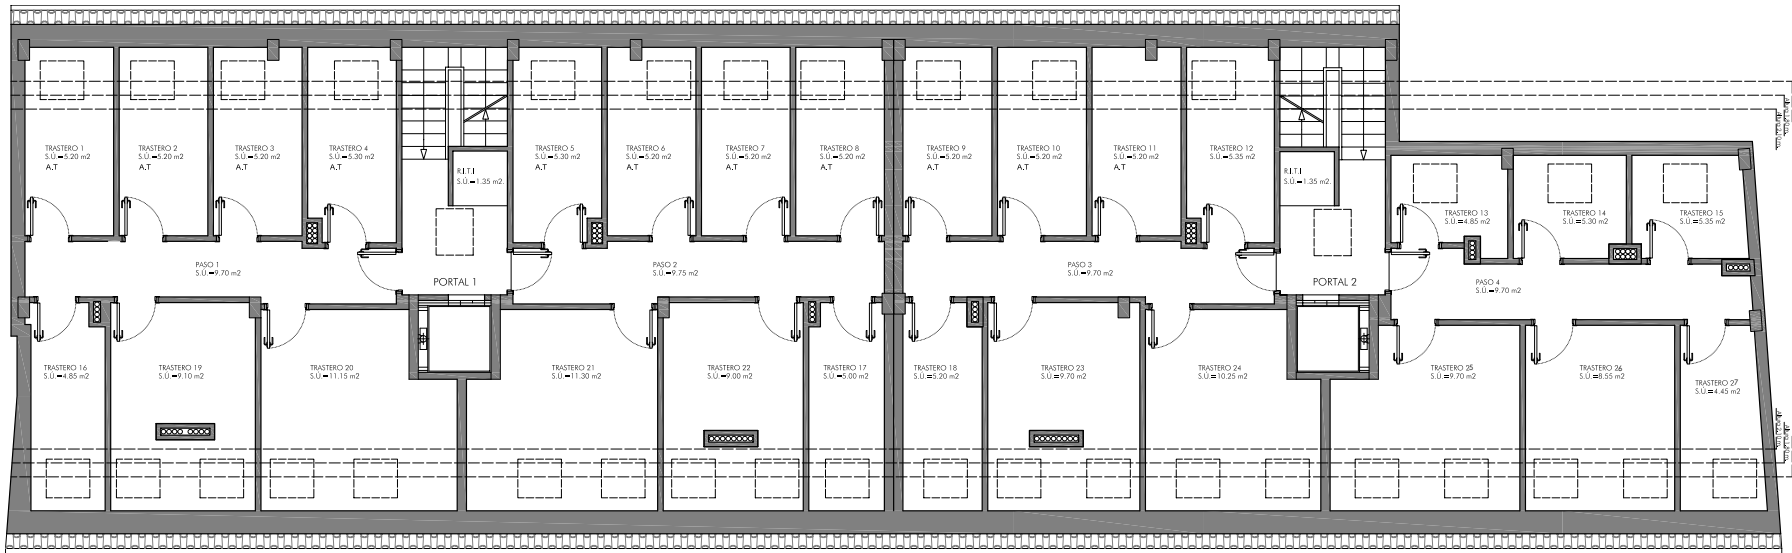

RESIDENCIAL VILABOA
Planta **Baja Cubierta**

16 VIVIENDAS CON GARAJE Y TRASTERO
www.residencialvilaboa.com

COMERCIALIZA: CONCHADO PUENTE
C/Menéndez Pelayo, 12, A Coruña

ARQUITECTOS: ARQUB 27 ESTUDIO



