





PLANOS DE PLANTA

RESIDENCIAL VILABOA

CULLEREDO - CORUÑA

Todas las imágenes y planos son informativos y de carácter orientativo y no contractual, pudiendo sufrir modificaciones durante la realización del proyecto y ejecución de la obra por razones técnicas, jurídicas o comerciales. Las superficies son aproximadas

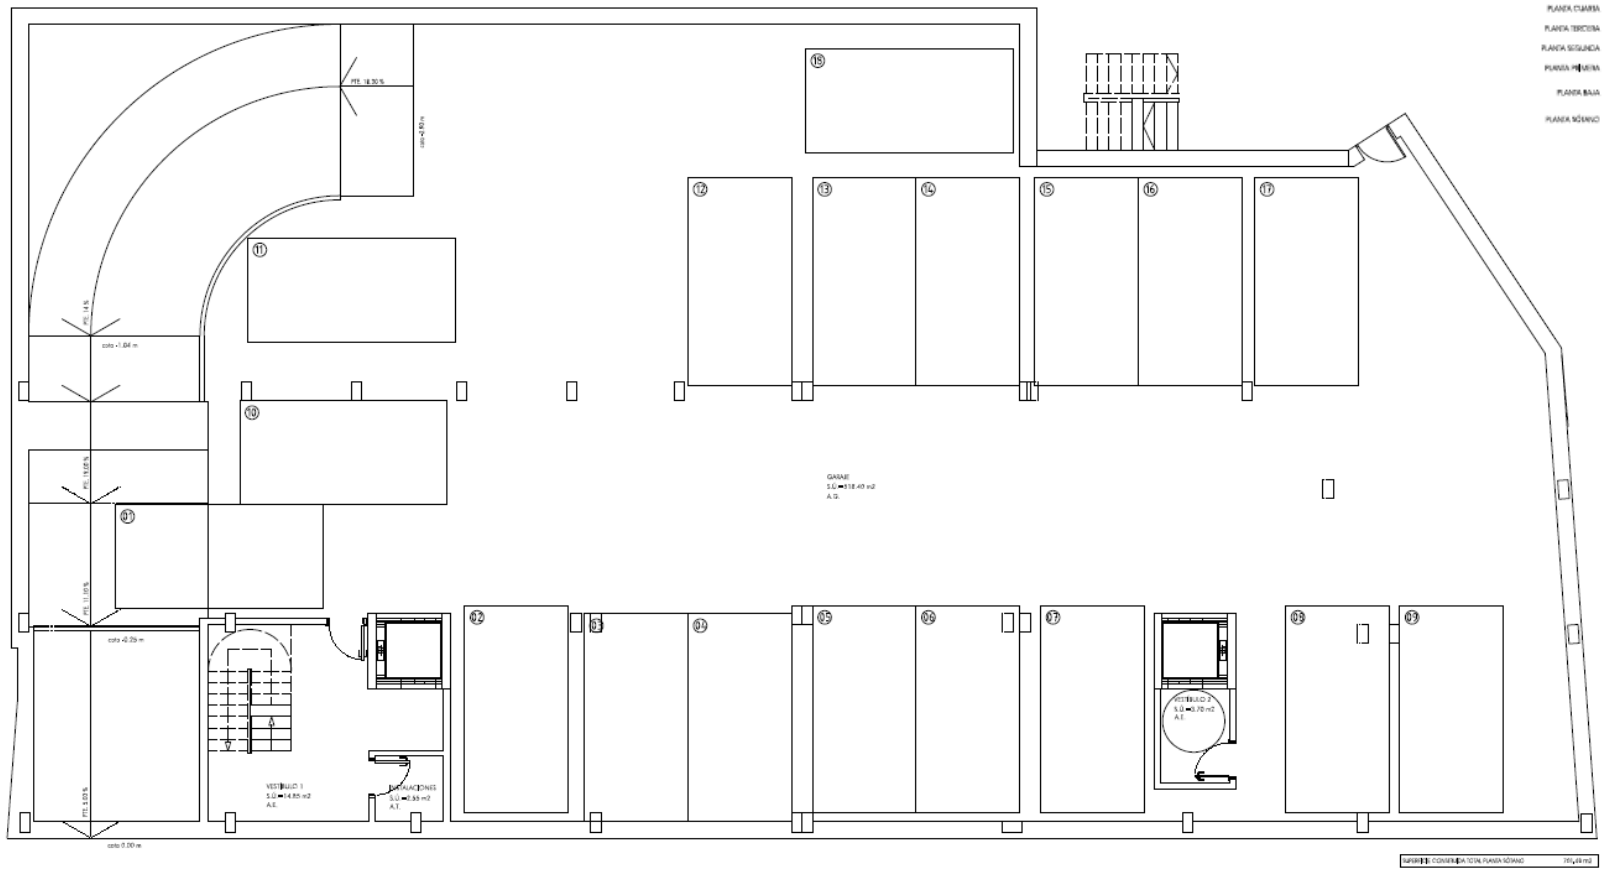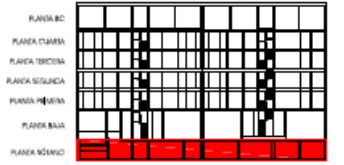

RESIDENCIAL VILABOA
Planta SÓTANO


16 VIVIENDAS CON GARAJE Y TRASTERO
www.residencialvilaboa.com



RESIDENCIAL VILABOA

CULLEREDO - CORUÑA

Todas las imágenes y planos son informativos y de carácter orientativo y no contractual, pudiendo sufrir modificaciones durante la realización del proyecto y ejecución de la obra por razones técnicas, jurídicas o comerciales. Las superficies son aproximadas

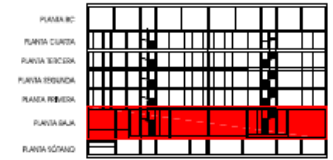




RESIDENCIAL VILABOA
Planta BAJA

16 VIVIENDAS CON GARAJE Y TRASTERO
www.residencialvilaboa.com



RESIDENCIAL VILABOA

CULLEREDO - CORUÑA

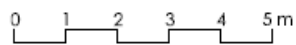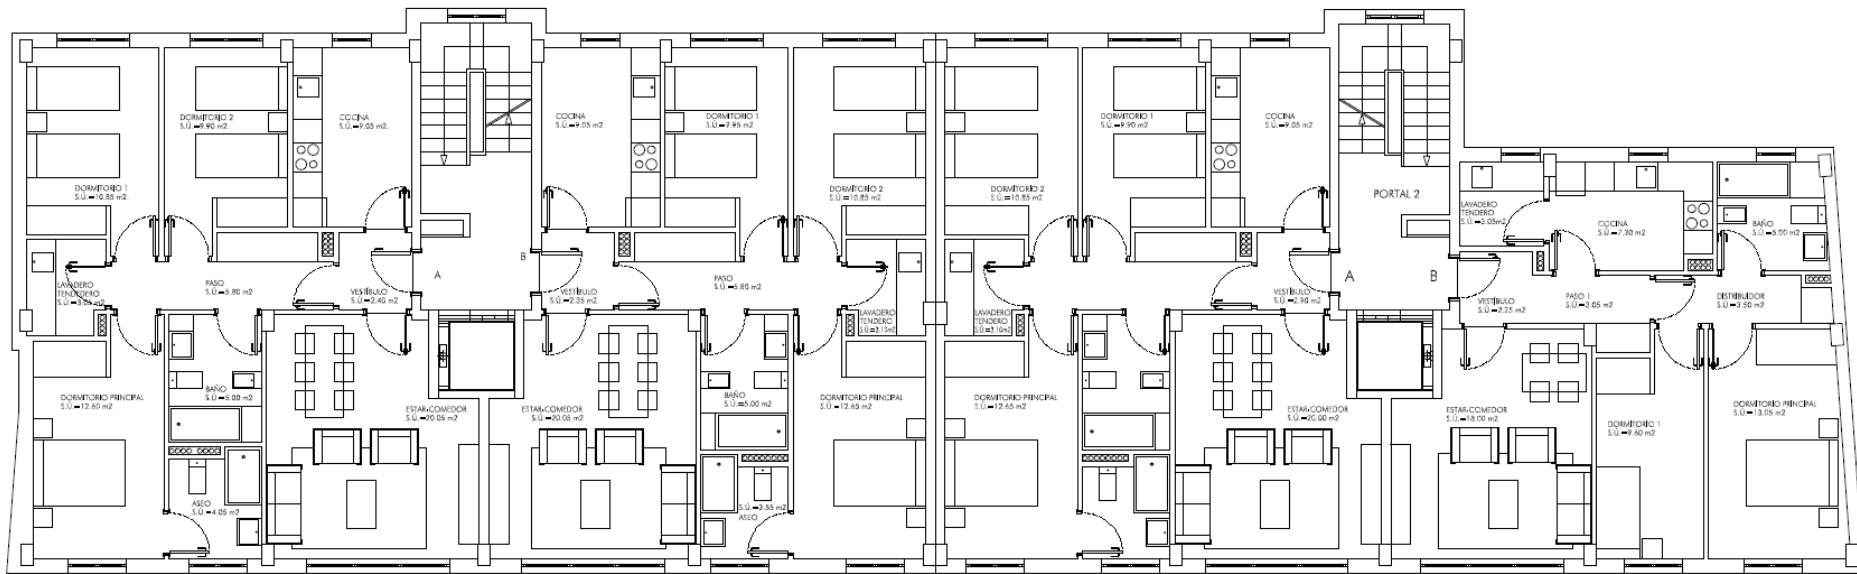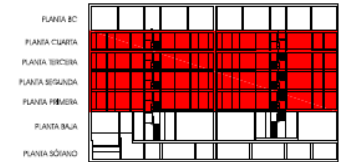

RESIDENCIAL VILABOA

Planta 1ª a 4ª

16 VIVIENDAS CON GARAJE Y TRASTERO



www.residencialvilaboa.com

SPC!
SERPROCOL

Todas las imágenes y planos son informativos y de carácter orientativo y no contractual, pudiendo sufrir modificaciones durante la realización del proyecto y ejecución de la obra por razones técnicas, jurídicas o comerciales. Las superficies son aproximadas

RESIDENCIAL VILABOA

CULLEREDO - CORUÑA

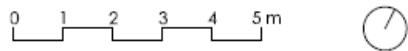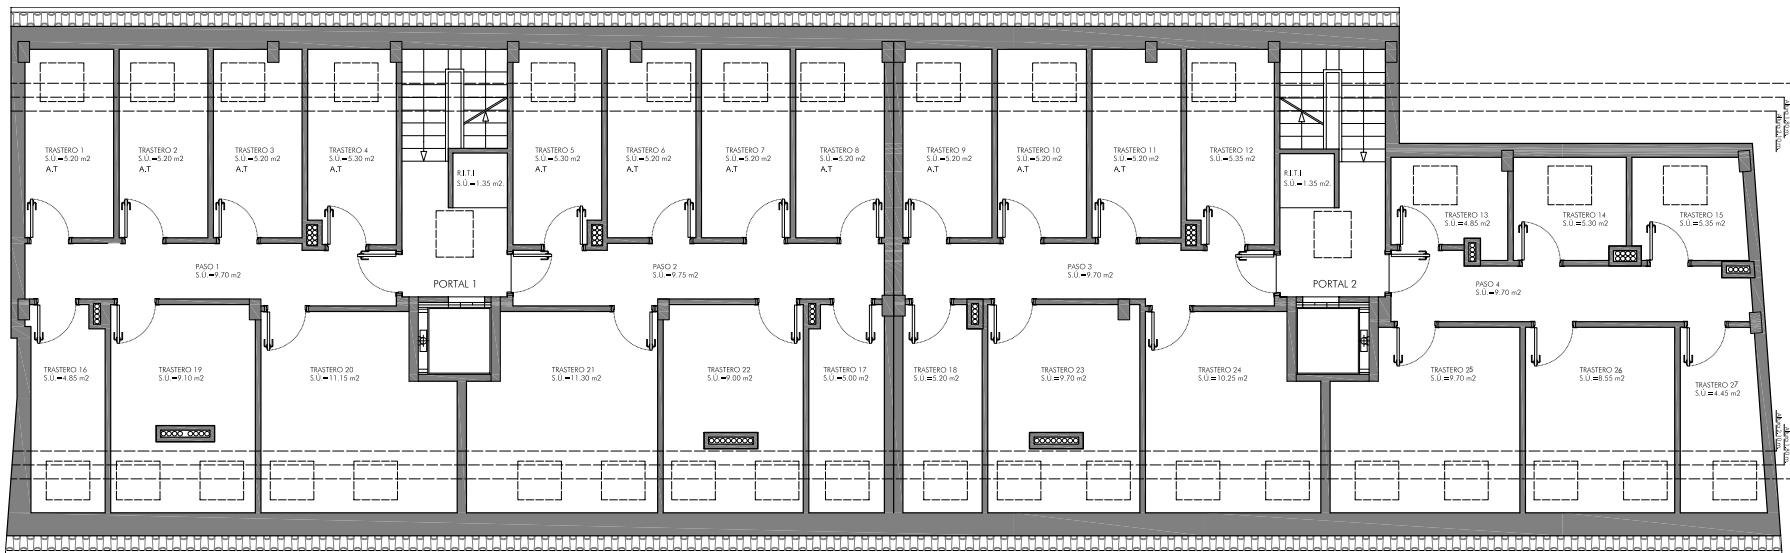

RESIDENCIAL VILABOA
 Planta **Baja Cubierta**

16 VIVIENDAS CON GARAJE Y TRASTERO
www.residencialvilaboa.com



Todas las imágenes y planos son informativos y de carácter orientativo y no contractual, pudiendo sufrir modificaciones durante la realización del proyecto y ejecución de la obra por razones técnicas, jurídicas o comerciales. Las superficies son aproximadas

