



### CUADRO DE SUPERFICIES

|                       |                      |
|-----------------------|----------------------|
| <b>Sótano</b>         |                      |
| Diáfano               | 41,45 m <sup>2</sup> |
| Escalera              | 4,75 m <sup>2</sup>  |
| Patio inglés          | 3,34 m <sup>2</sup>  |
| <b>Planta Baja</b>    |                      |
| Salón                 | 31,95 m <sup>2</sup> |
| Cocina                | 13,13 m <sup>2</sup> |
| Dormitorio            | 8,47 m <sup>2</sup>  |
| Aseo                  | 3,63 m <sup>2</sup>  |
| Hall                  | 5,36 m <sup>2</sup>  |
| Escalera              | 4,84 m <sup>2</sup>  |
| Tendedero             | 3,05 m <sup>2</sup>  |
| Porche acceso         | 3,90 m <sup>2</sup>  |
| Terraza cubierta      | 8,75 m <sup>2</sup>  |
| Cenador               | 14,82 m <sup>2</sup> |
| <b>Planta Primera</b> |                      |
| Dormitorio 1          | 20,86 m <sup>2</sup> |
| Baño Principal        | 4,88 m <sup>2</sup>  |
| Dormitorio 2          | 13,75 m <sup>2</sup> |
| Dormitorio 3          | 14,28 m <sup>2</sup> |
| Baño general          | 5,90 m <sup>2</sup>  |
| Distribuidor          | 2,21 m <sup>2</sup>  |
| Escalera              | 4,84 m <sup>2</sup>  |
| Terraza               | 7,13 m <sup>2</sup>  |
| <b>Cubierta</b>       |                      |
| Terraza               | 48,56 m <sup>2</sup> |
| Espacio interior      | 15,75 m <sup>2</sup> |
| Distribuidor          | 2,06 m <sup>2</sup>  |

|                          |                             |
|--------------------------|-----------------------------|
| Total Sup. Útil Interior | <b>202,20 m<sup>2</sup></b> |
| Total Sup. Útil Exterior | <b>88,88 m<sup>2</sup></b>  |
| Total Sup. Construidas   | <b>249,18 m<sup>2</sup></b> |

ESCALA GRÁFICA




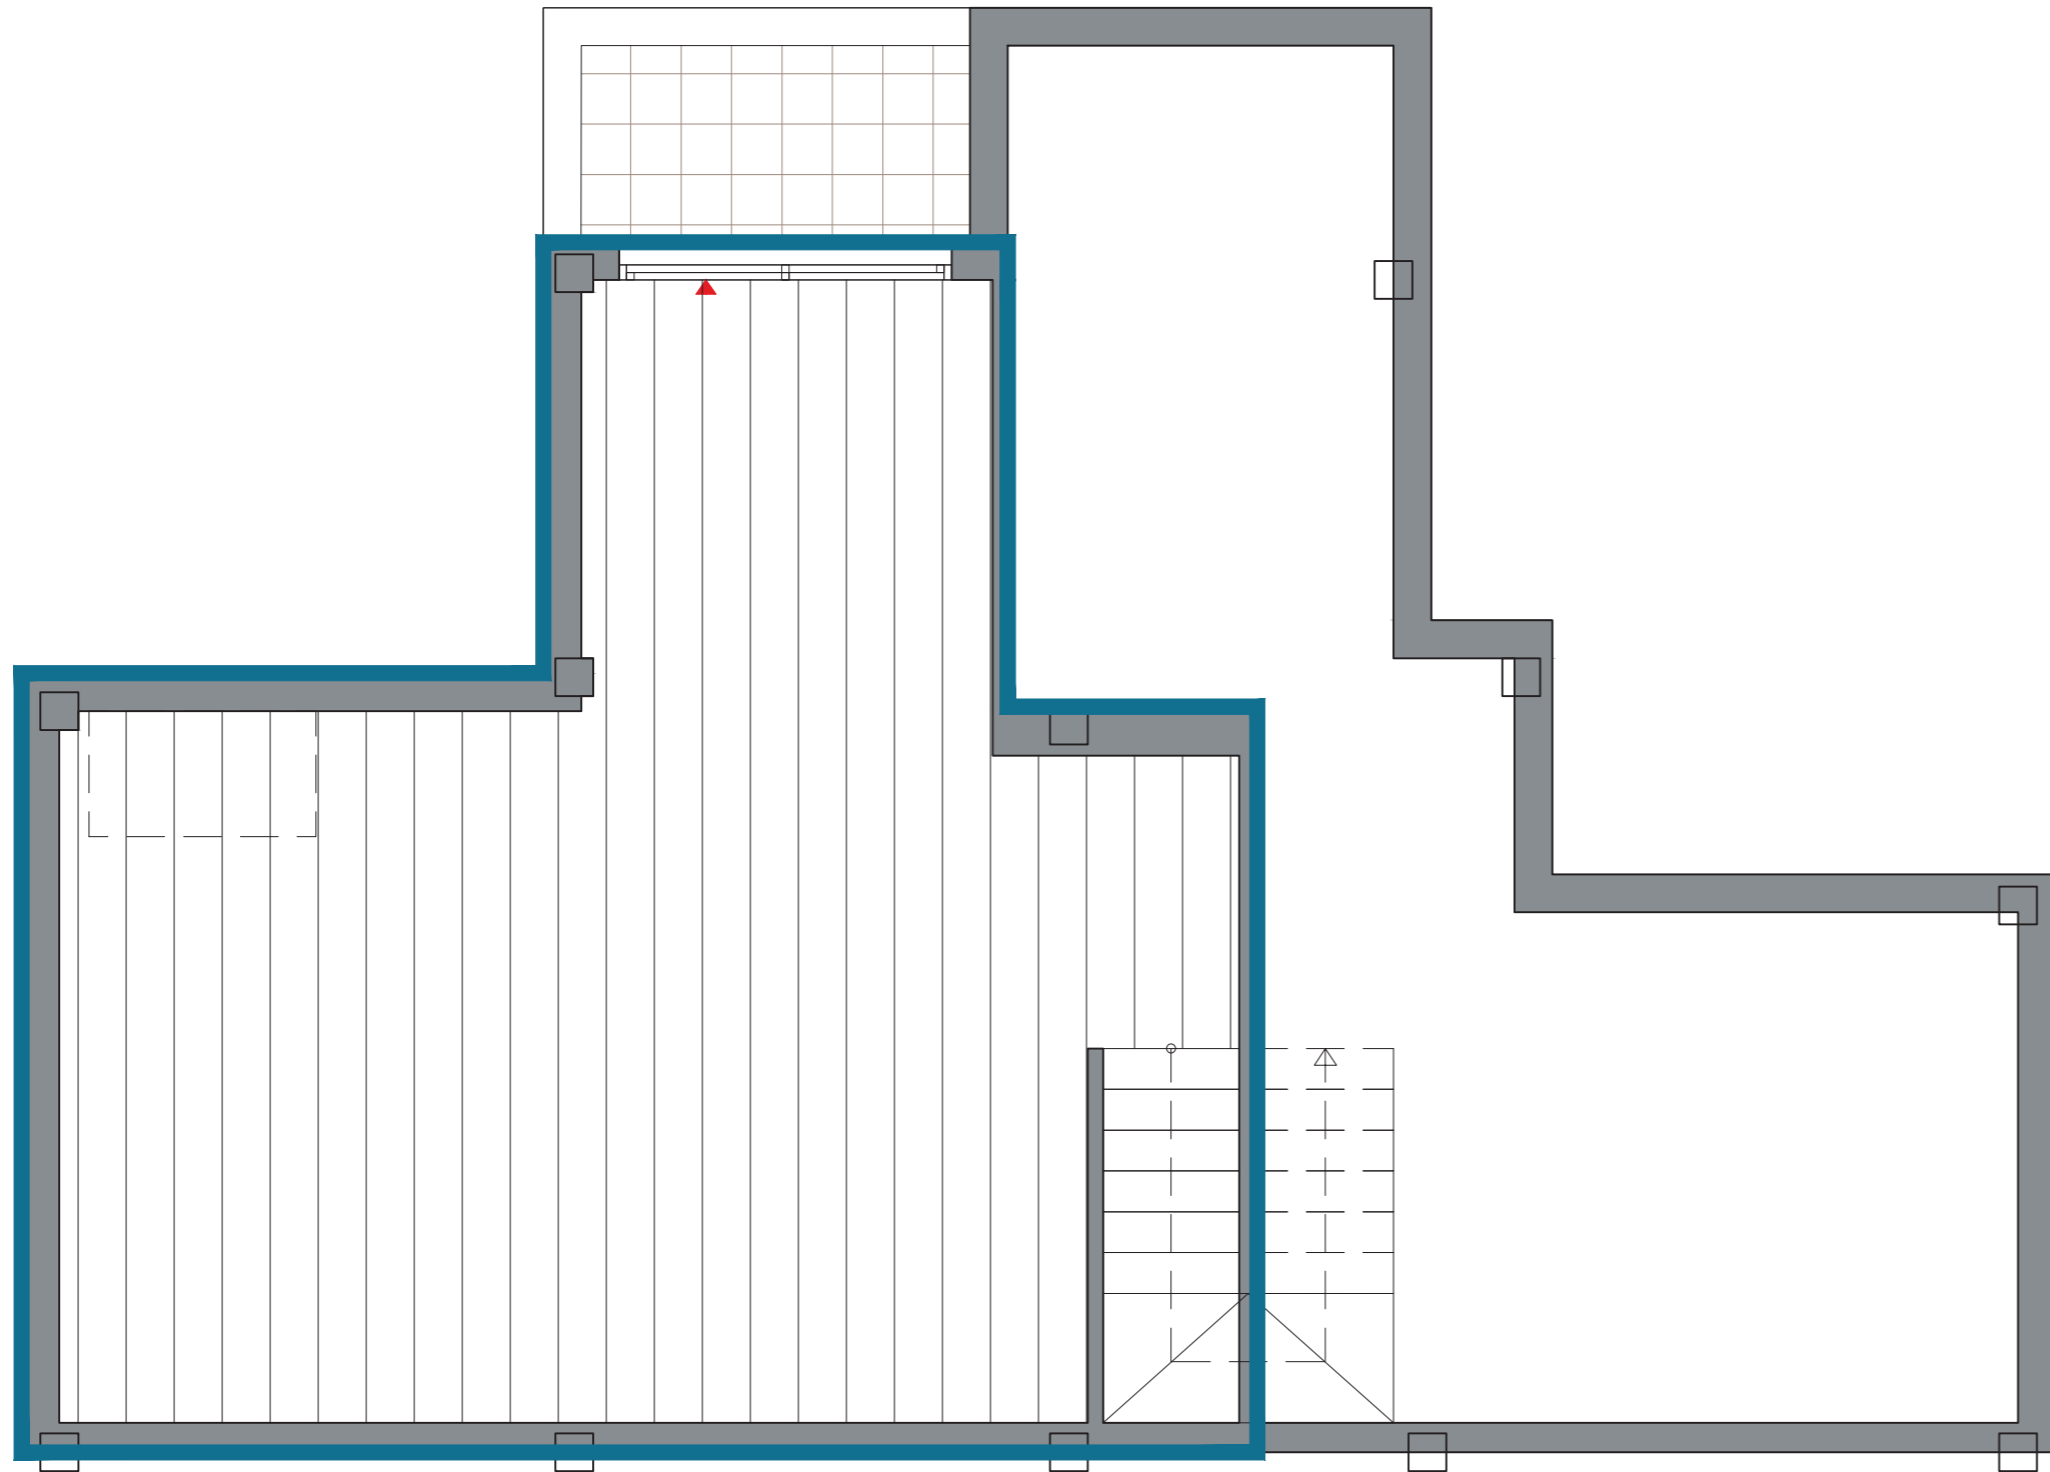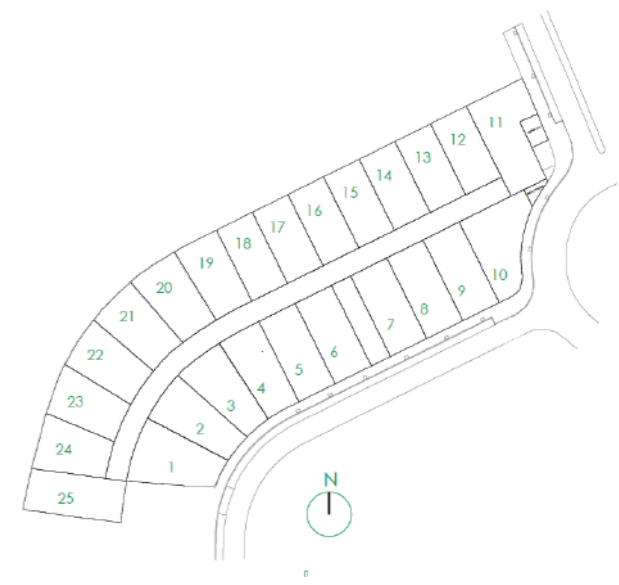



### CUADRO DE SUPERFICIES

|                       |                      |
|-----------------------|----------------------|
| <b>Sótano</b>         |                      |
| Diáfano               | 41,45 m <sup>2</sup> |
| Escalera              | 4,75 m <sup>2</sup>  |
| Patio inglés          | 3,34 m <sup>2</sup>  |
| <b>Planta Baja</b>    |                      |
| Salón                 | 31,95 m <sup>2</sup> |
| Cocina                | 13,13 m <sup>2</sup> |
| Dormitorio            | 8,47 m <sup>2</sup>  |
| Aseo                  | 3,63 m <sup>2</sup>  |
| Hall                  | 5,36 m <sup>2</sup>  |
| Escalera              | 4,84 m <sup>2</sup>  |
| Tendedero             | 3,05 m <sup>2</sup>  |
| Porche acceso         | 3,90 m <sup>2</sup>  |
| Terraza cubierta      | 8,75 m <sup>2</sup>  |
| Cenador               | 14,82 m <sup>2</sup> |
| <b>Planta Primera</b> |                      |
| Dormitorio 1          | 20,86 m <sup>2</sup> |
| Baño Principal        | 4,88 m <sup>2</sup>  |
| Dormitorio 2          | 13,75 m <sup>2</sup> |
| Dormitorio 3          | 14,28 m <sup>2</sup> |
| Baño general          | 5,90 m <sup>2</sup>  |
| Distribuidor          | 2,21 m <sup>2</sup>  |
| Escalera              | 4,84 m <sup>2</sup>  |
| Terraza               | 7,13 m <sup>2</sup>  |
| <b>Cubierta</b>       |                      |
| Terraza               | 48,56 m <sup>2</sup> |
| Espacio interior      | 15,75 m <sup>2</sup> |
| Distribuidor          | 2,06 m <sup>2</sup>  |

|                          |                             |
|--------------------------|-----------------------------|
| Total Sup. Útil Interior | <b>202,20 m<sup>2</sup></b> |
| Total Sup. Útil Exterior | <b>88,88 m<sup>2</sup></b>  |
| Total Sup. Construidas   | <b>249,18 m<sup>2</sup></b> |

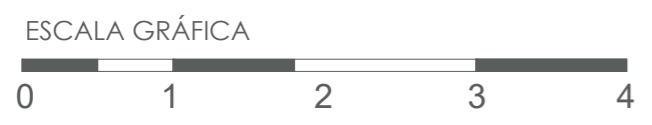

La información contenida en este documento ha sido elaborada a partir del anteproyecto. Puede sufrir modificaciones por exigencias técnicas o jurídicas diligentemente no previsible ajustándose en todo caso a normativa. Las superficies son aproximadas y la ubicación de aparatos sanitarios e instalaciones podrán modificarse por razones técnicas. Mobiliario no incluido. Los niveles de implantación de las viviendas, y especialmente de los jardines, dependen de la información a recibir del Ayuntamiento de Boadilla del Monte en lo referente a las cotas del cauce de Arroyo de Prado Grande, así como de la Confederación Hidrográfica del Tago.

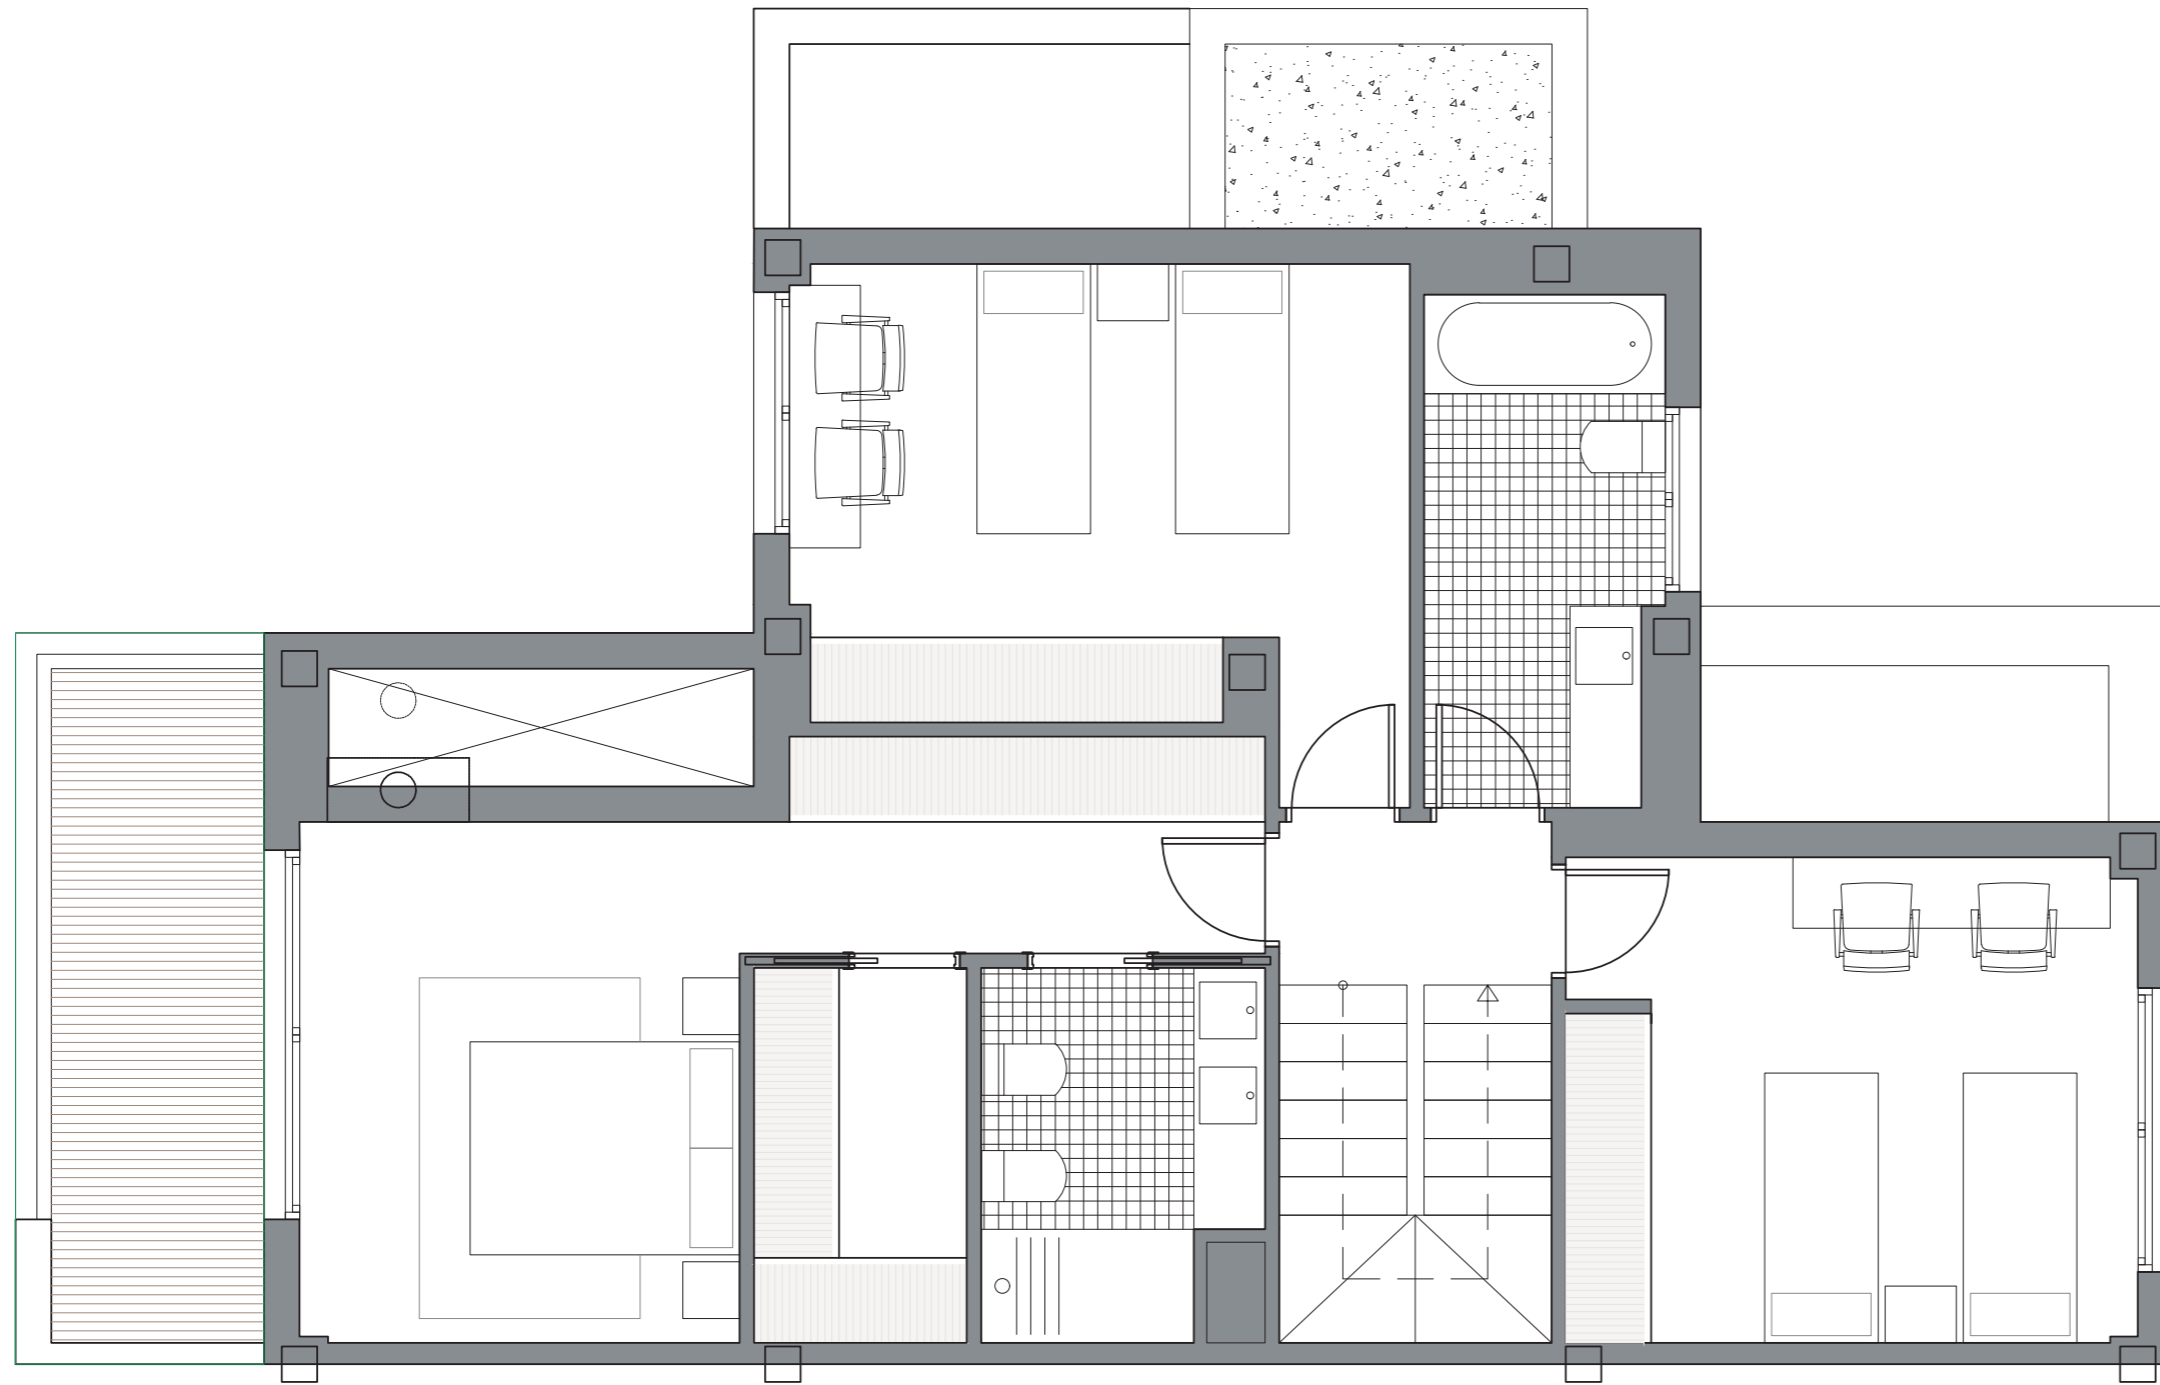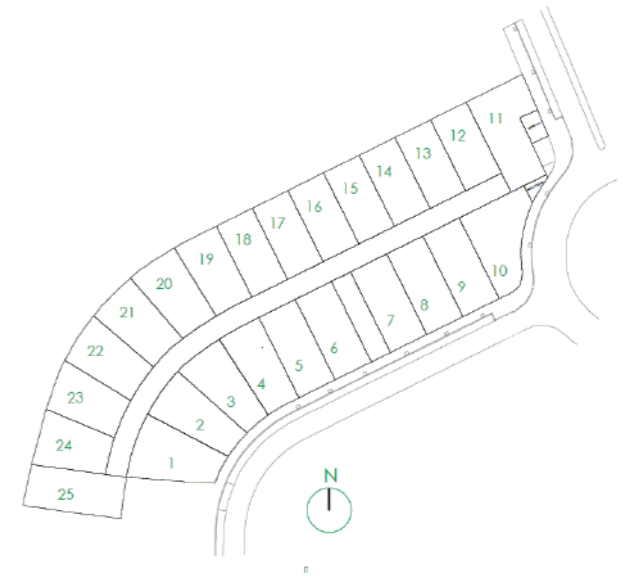



### CUADRO DE SUPERFICIES

|                       |                      |
|-----------------------|----------------------|
| <b>Sótano</b>         |                      |
| Diáfano               | 41,45 m <sup>2</sup> |
| Escalera              | 4,75 m <sup>2</sup>  |
| Patio inglés          | 3,34 m <sup>2</sup>  |
| <b>Planta Baja</b>    |                      |
| Salón                 | 31,95 m <sup>2</sup> |
| Cocina                | 13,13 m <sup>2</sup> |
| Dormitorio            | 8,47 m <sup>2</sup>  |
| Aseo                  | 3,63 m <sup>2</sup>  |
| Hall                  | 5,36 m <sup>2</sup>  |
| Escalera              | 4,84 m <sup>2</sup>  |
| Tendedero             | 3,05 m <sup>2</sup>  |
| Porche acceso         | 3,90 m <sup>2</sup>  |
| Terraza cubierta      | 8,75 m <sup>2</sup>  |
| Cenador               | 14,82 m <sup>2</sup> |
| <b>Planta Primera</b> |                      |
| Dormitorio 1          | 20,86 m <sup>2</sup> |
| Baño Principal        | 4,88 m <sup>2</sup>  |
| Dormitorio 2          | 13,75 m <sup>2</sup> |
| Dormitorio 3          | 14,28 m <sup>2</sup> |
| Baño general          | 5,90 m <sup>2</sup>  |
| Distribuidor          | 2,21 m <sup>2</sup>  |
| Escalera              | 4,84 m <sup>2</sup>  |
| Terraza               | 7,13 m <sup>2</sup>  |
| <b>Cubierta</b>       |                      |
| Terraza               | 48,56 m <sup>2</sup> |
| Espacio interior      | 15,75 m <sup>2</sup> |
| Distribuidor          | 2,06 m <sup>2</sup>  |

|                          |                             |
|--------------------------|-----------------------------|
| Total Sup. Útil Interior | <b>202,20 m<sup>2</sup></b> |
| Total Sup. Útil Exterior | <b>88,88 m<sup>2</sup></b>  |
| Total Sup. Construidas   | <b>249,18 m<sup>2</sup></b> |

ESCALA GRÁFICA



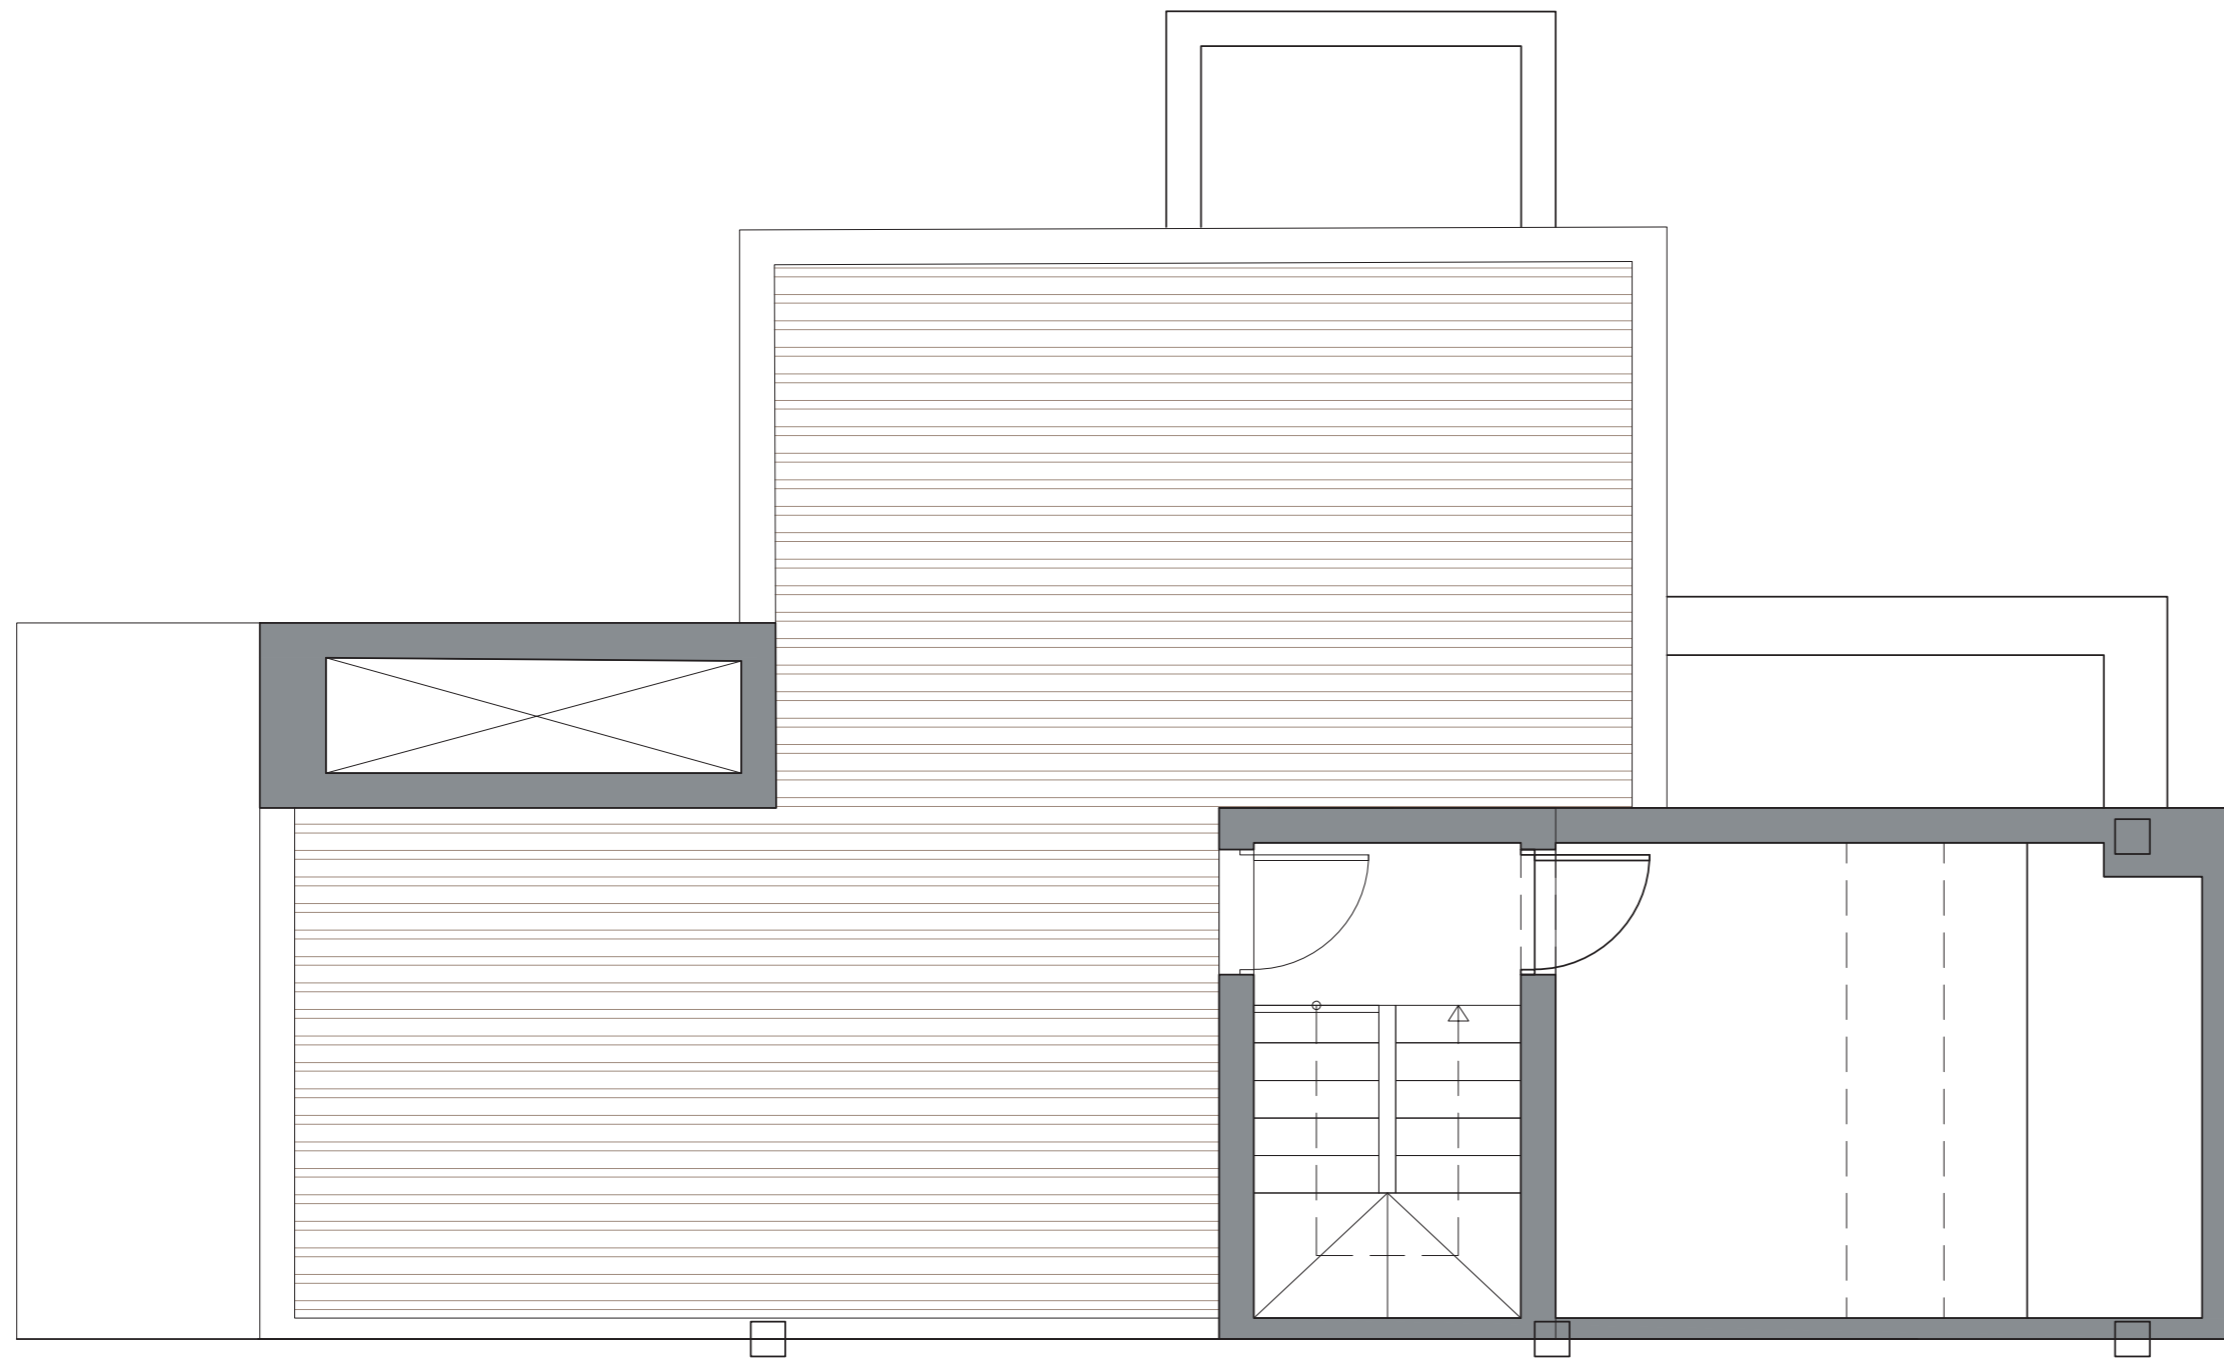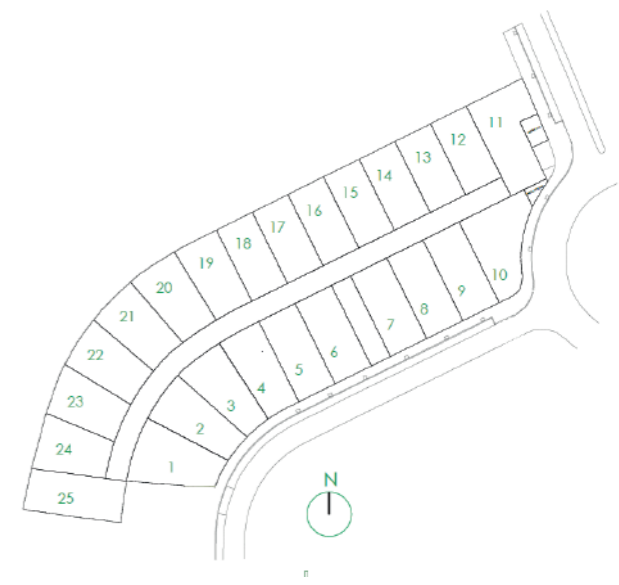

**CUADRO DE SUPERFICIES**

|                       |                      |
|-----------------------|----------------------|
| <b>Sótano</b>         |                      |
| Diáfano               | 41,45 m <sup>2</sup> |
| Escalera              | 4,75 m <sup>2</sup>  |
| Patio inglés          | 3,34 m <sup>2</sup>  |
| <b>Planta Baja</b>    |                      |
| Salón                 | 31,95 m <sup>2</sup> |
| Cocina                | 13,13 m <sup>2</sup> |
| Dormitorio            | 8,47 m <sup>2</sup>  |
| Aseo                  | 3,63 m <sup>2</sup>  |
| Hall                  | 5,36 m <sup>2</sup>  |
| Escalera              | 4,84 m <sup>2</sup>  |
| Tendedero             | 3,05 m <sup>2</sup>  |
| Porche acceso         | 3,90 m <sup>2</sup>  |
| Terraza cubierta      | 8,75 m <sup>2</sup>  |
| Cenador               | 14,82 m <sup>2</sup> |
| <b>Planta Primera</b> |                      |
| Dormitorio 1          | 20,86 m <sup>2</sup> |
| Baño Principal        | 4,88 m <sup>2</sup>  |
| Dormitorio 2          | 13,75 m <sup>2</sup> |
| Dormitorio 3          | 14,28 m <sup>2</sup> |
| Baño general          | 5,90 m <sup>2</sup>  |
| Distribuidor          | 2,21 m <sup>2</sup>  |
| Escalera              | 4,84 m <sup>2</sup>  |
| Terraza               | 7,13 m <sup>2</sup>  |
| <b>Cubierta</b>       |                      |
| Terraza               | 48,56 m <sup>2</sup> |
| Espacio interior      | 15,75 m <sup>2</sup> |
| Distribuidor          | 2,06 m <sup>2</sup>  |

|                          |                             |
|--------------------------|-----------------------------|
| Total Sup. Útil Interior | <b>202,20 m<sup>2</sup></b> |
| Total Sup. Útil Exterior | <b>88,88 m<sup>2</sup></b>  |
| Total Sup. Construidas   | <b>249,18 m<sup>2</sup></b> |



La información contenida en este documento ha sido elaborada a partir del anteproyecto. Puede sufrir modificaciones por exigencias técnicas o jurídicas diligentemente no previsible ajustándose en todo caso a normativa. Las superficies son aproximadas y la ubicación de aparatos sanitarios e instalaciones podrán modificarse por razones técnicas. Mobiliario no incluido. Los niveles de implantación de las viviendas, y especialmente de los jardines, dependen de la información a recibir del Ayuntamiento de Boadilla del Monte en lo referente a las cotas del cauce de Arroyo de Prado Grande, así como de la Confederación Hidrográfica del Tago.